


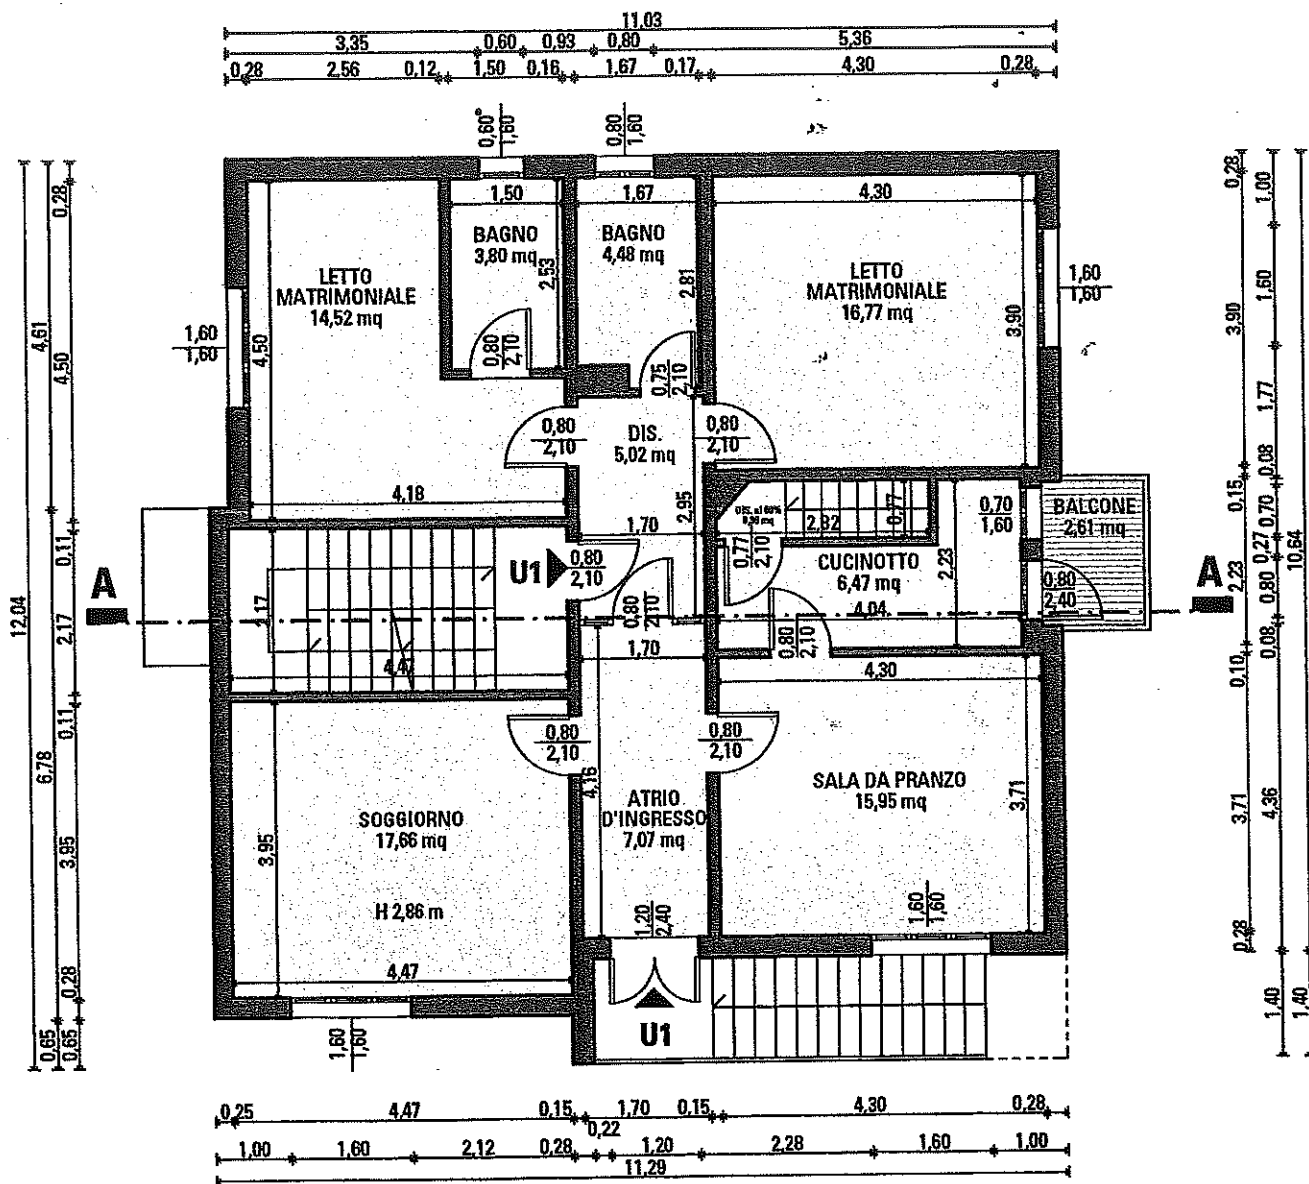

PIANTA PIANO PRIMO SCALA 1:100