


PIANTA PIANO SEMINTERRATO

scala 1:100

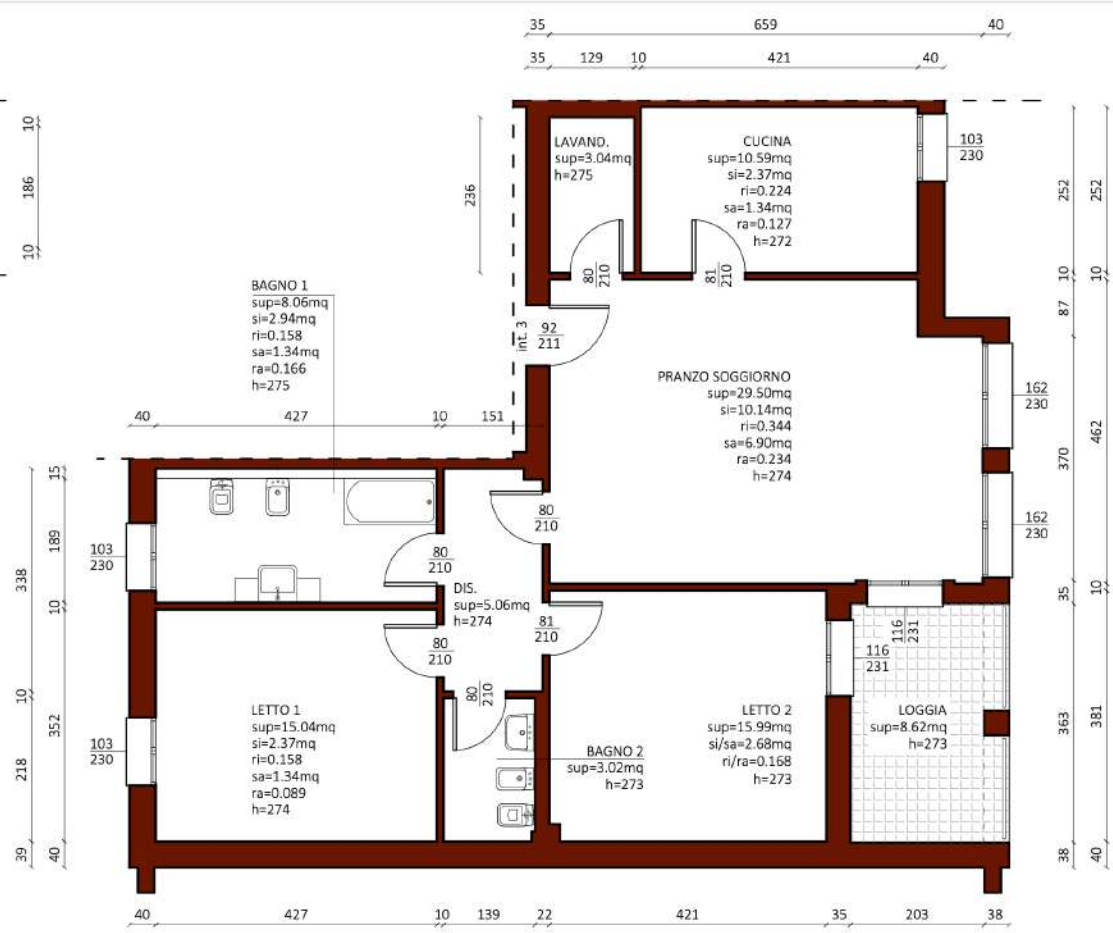

PIANTA PIANO PRIMO - INTERNO 3