



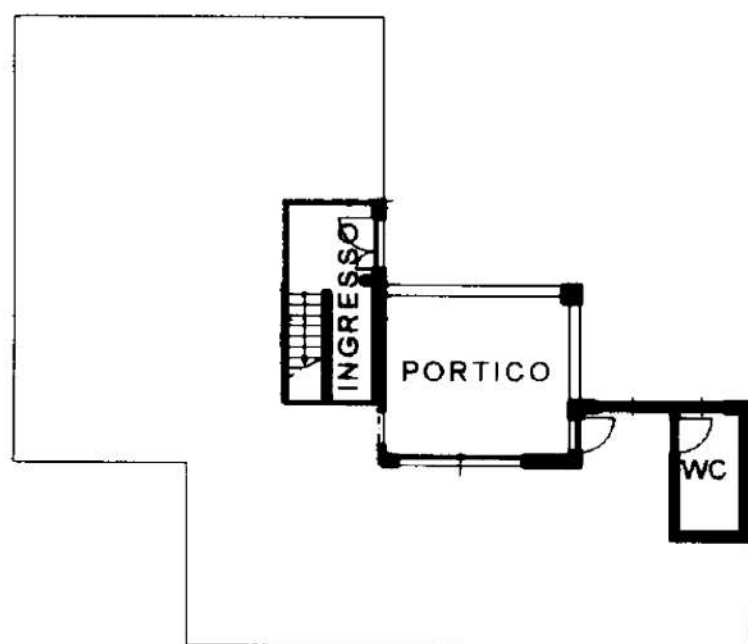

PIANTA PIANO TERRA scala 1:200
H media = 280 cm



PIANTA PIANO PRIMO scala 1:200
H media = 275 cm

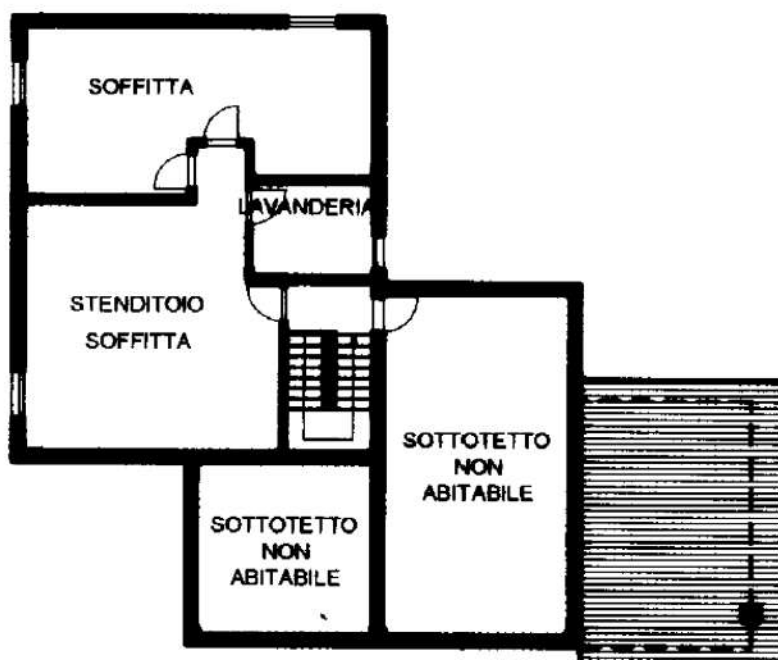


PIANTA SOTTOTETTO scala 1:200
H media = 248 cm




NORD

ORIENTAMENTO

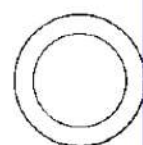


SCALA DI 1:200

10 metri

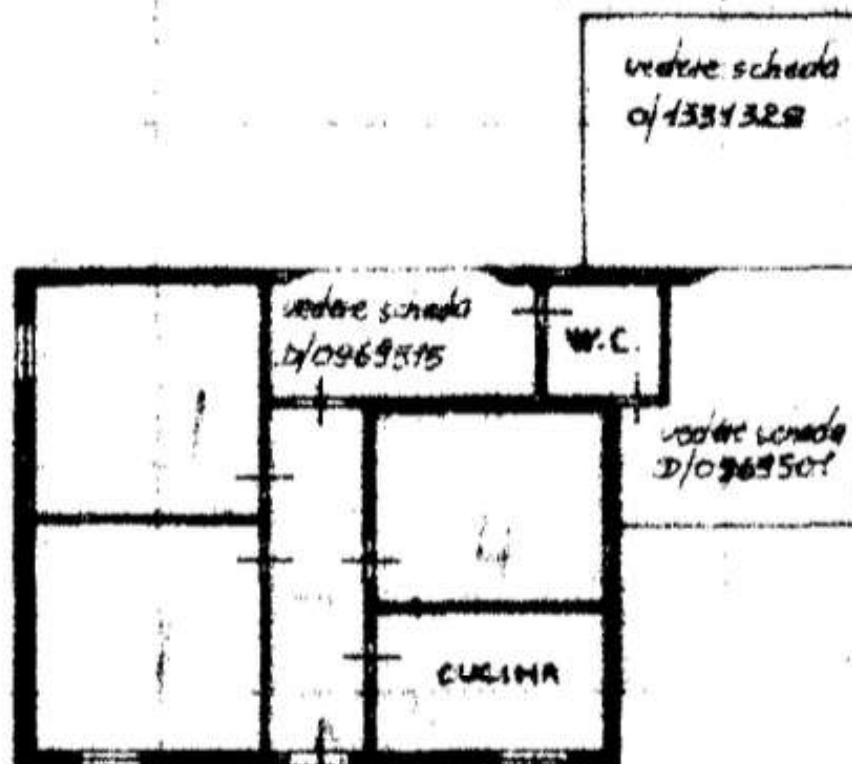


PIANO TERRA

H = m. 3.00

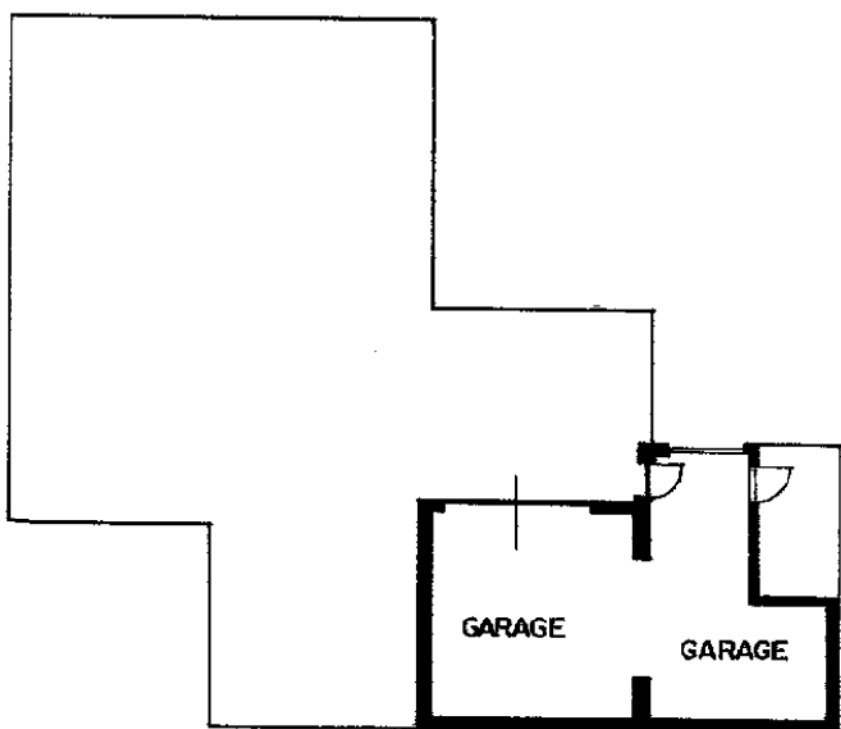


PIANO TERRENO h. 280

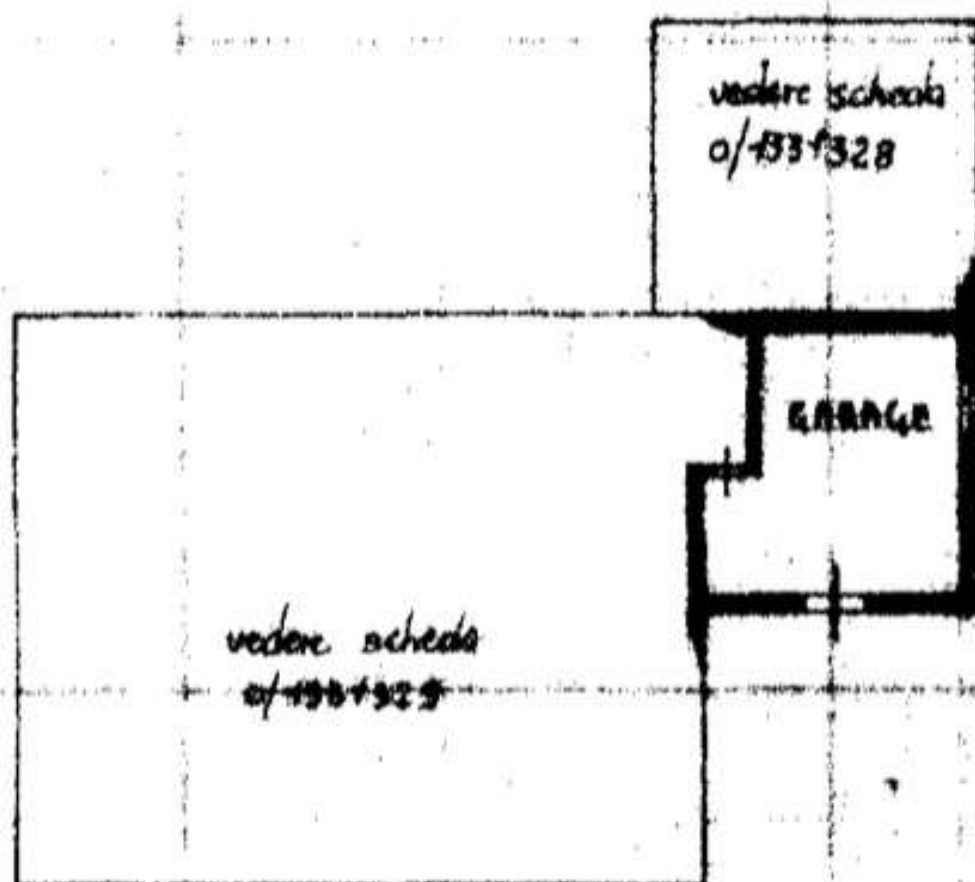

PIANO TERRA

H = m. 3.00

13306

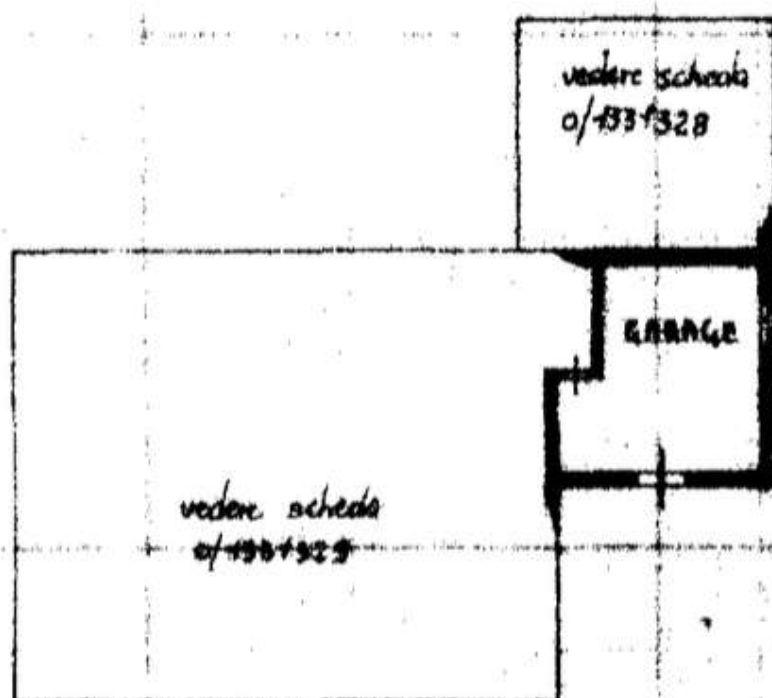

PIANO TERRA
M² m. 3.00