



Villetta

C

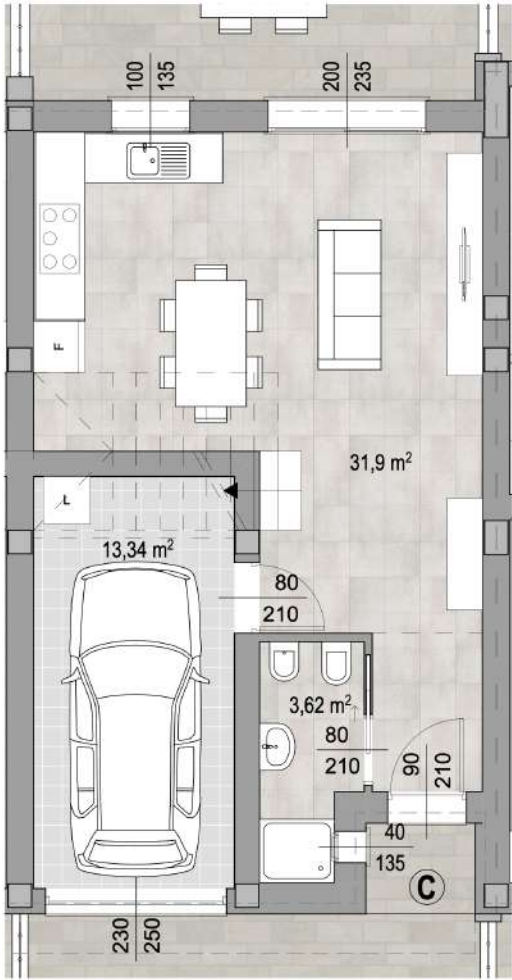

PIANTA PIANO TERRA
SCALA 1:50

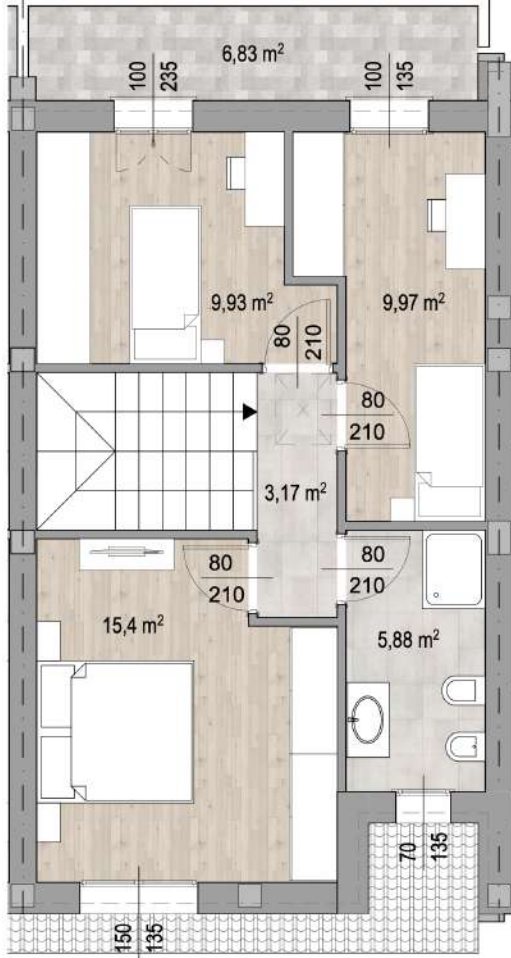

PIANTA PIANO PRIMO
SCALA 1:50