


## APPARTAMENTO 2

SCALA 1:50

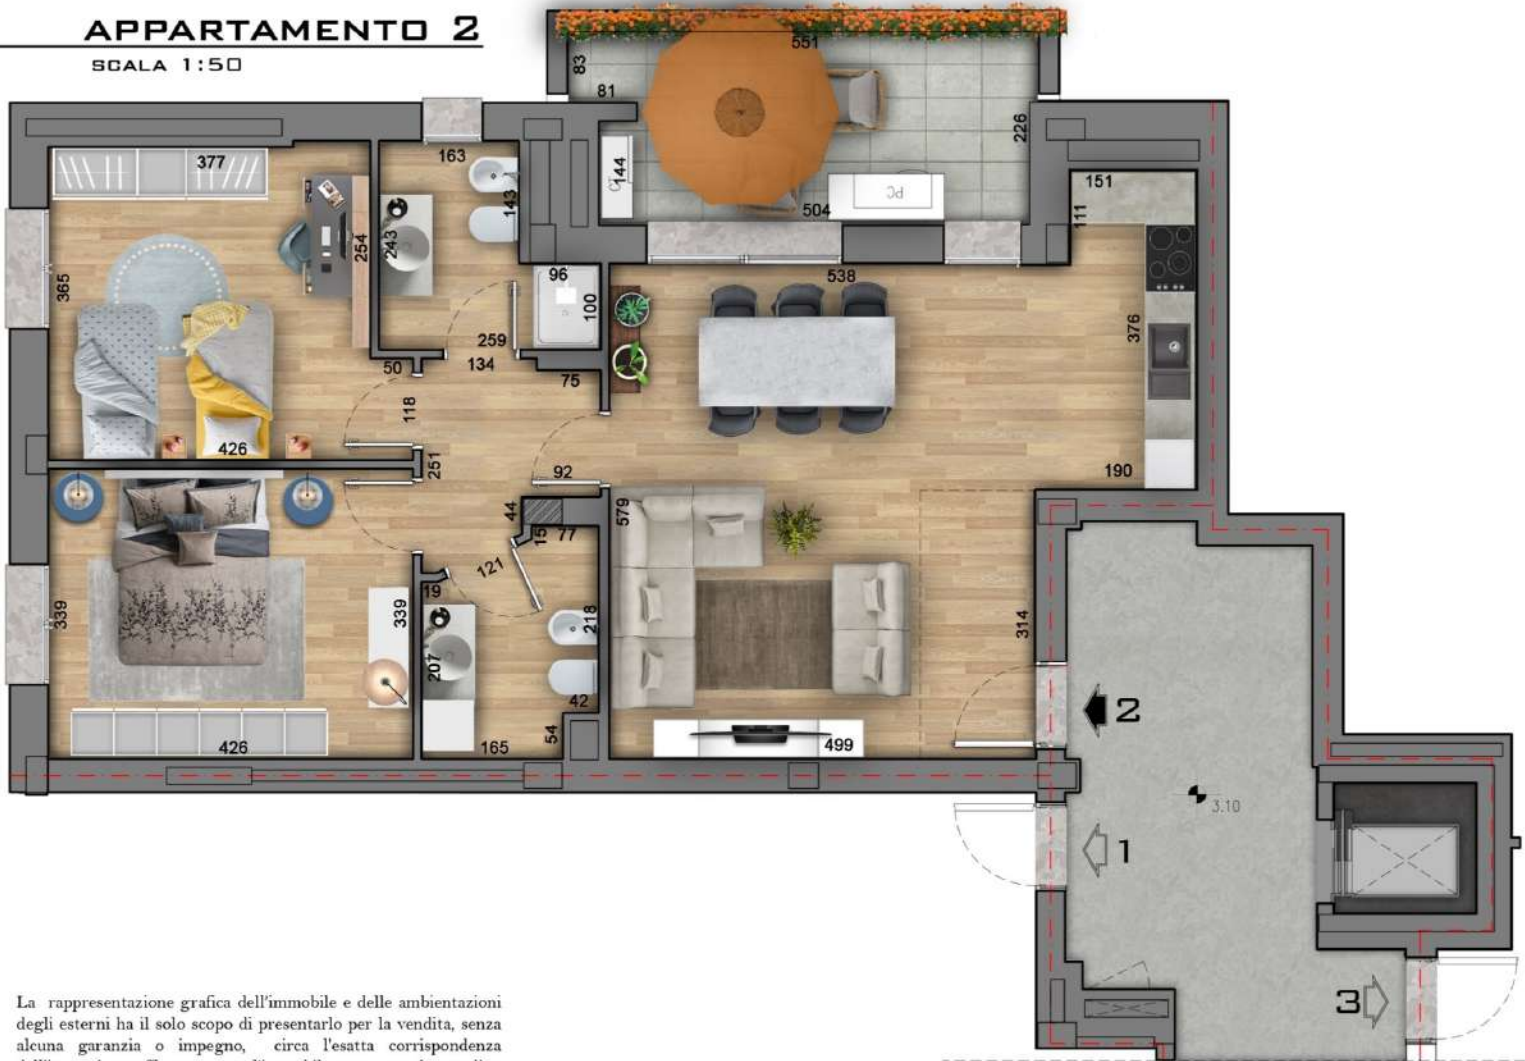

La rappresentazione grafica dell'immobile e delle ambientazioni degli esterni ha il solo scopo di presentarlo per la vendita, senza alcuna garanzia o impegno, circa l'esatta corrispondenza dell'immagine raffigurata con l'immobile promesso in vendita.