



PIANTA PIANO TERRA H. 270

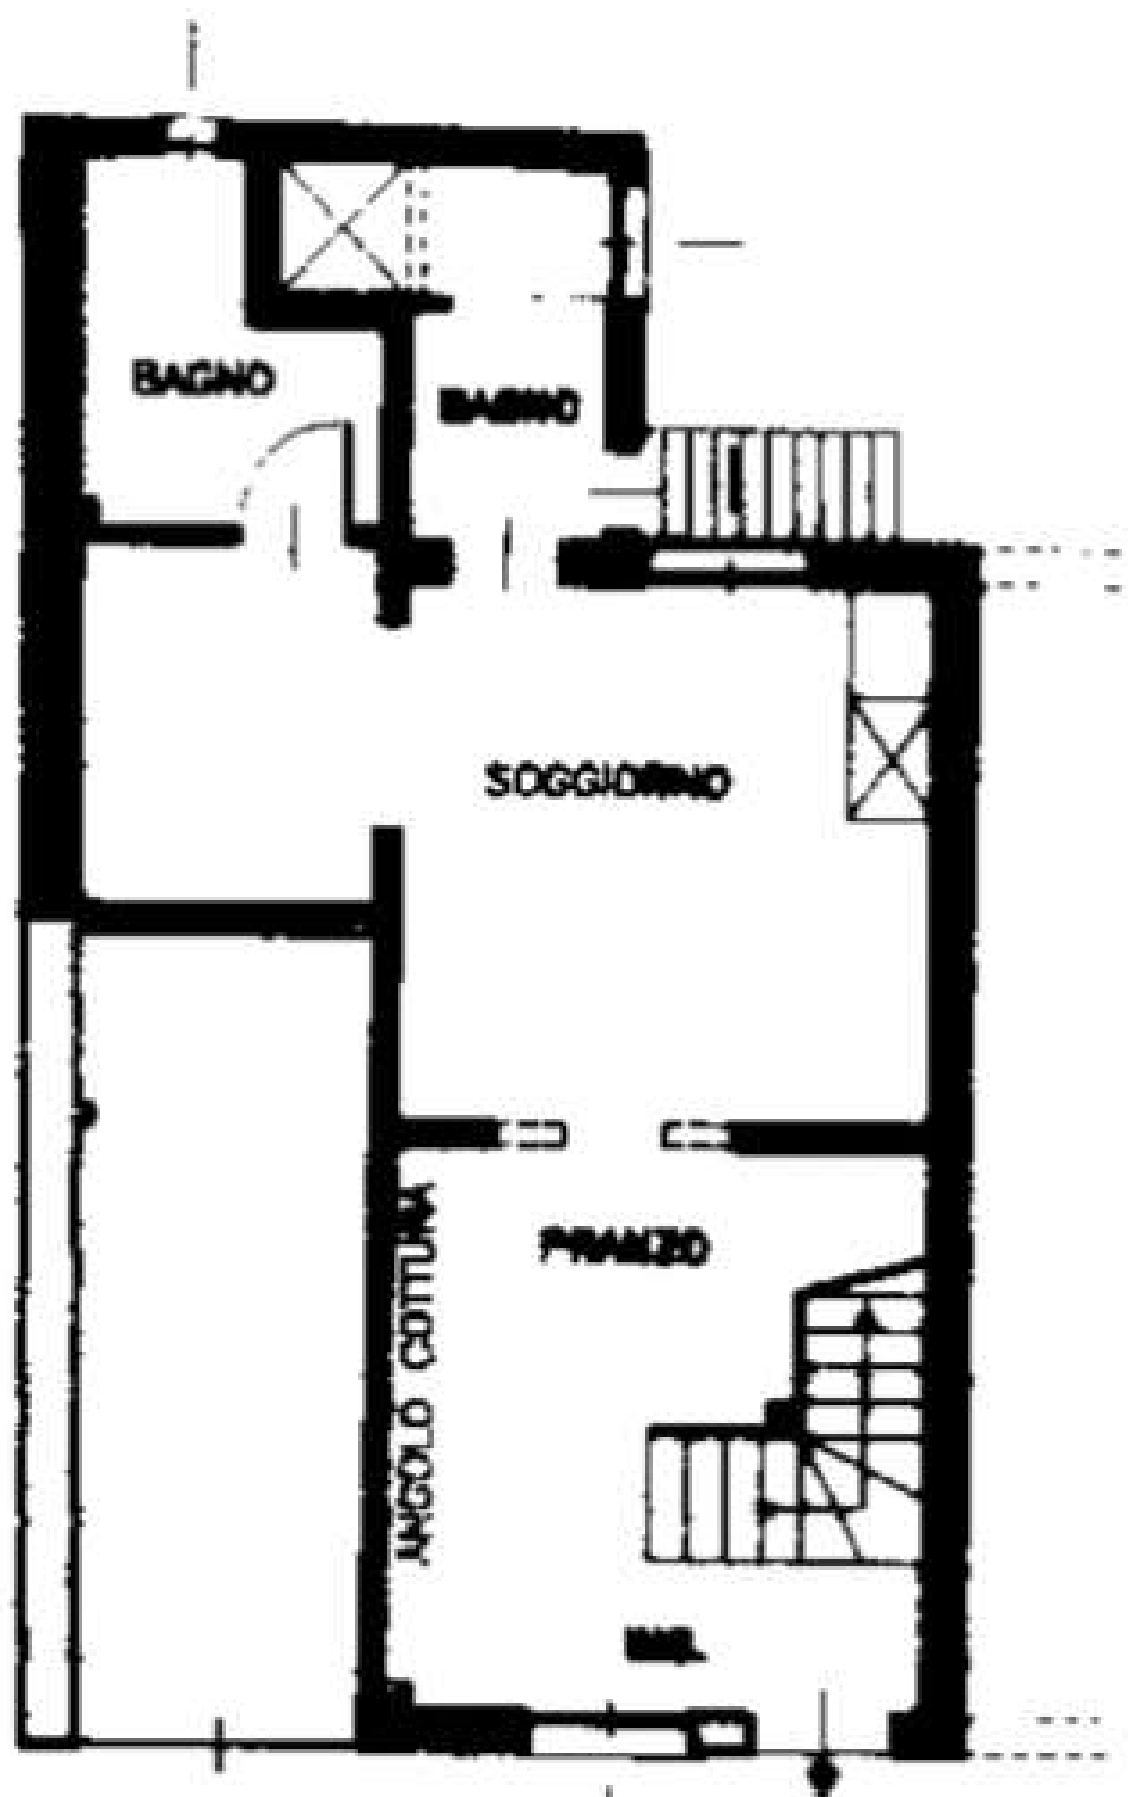

PIANTA PIANO PRIMO H. 280

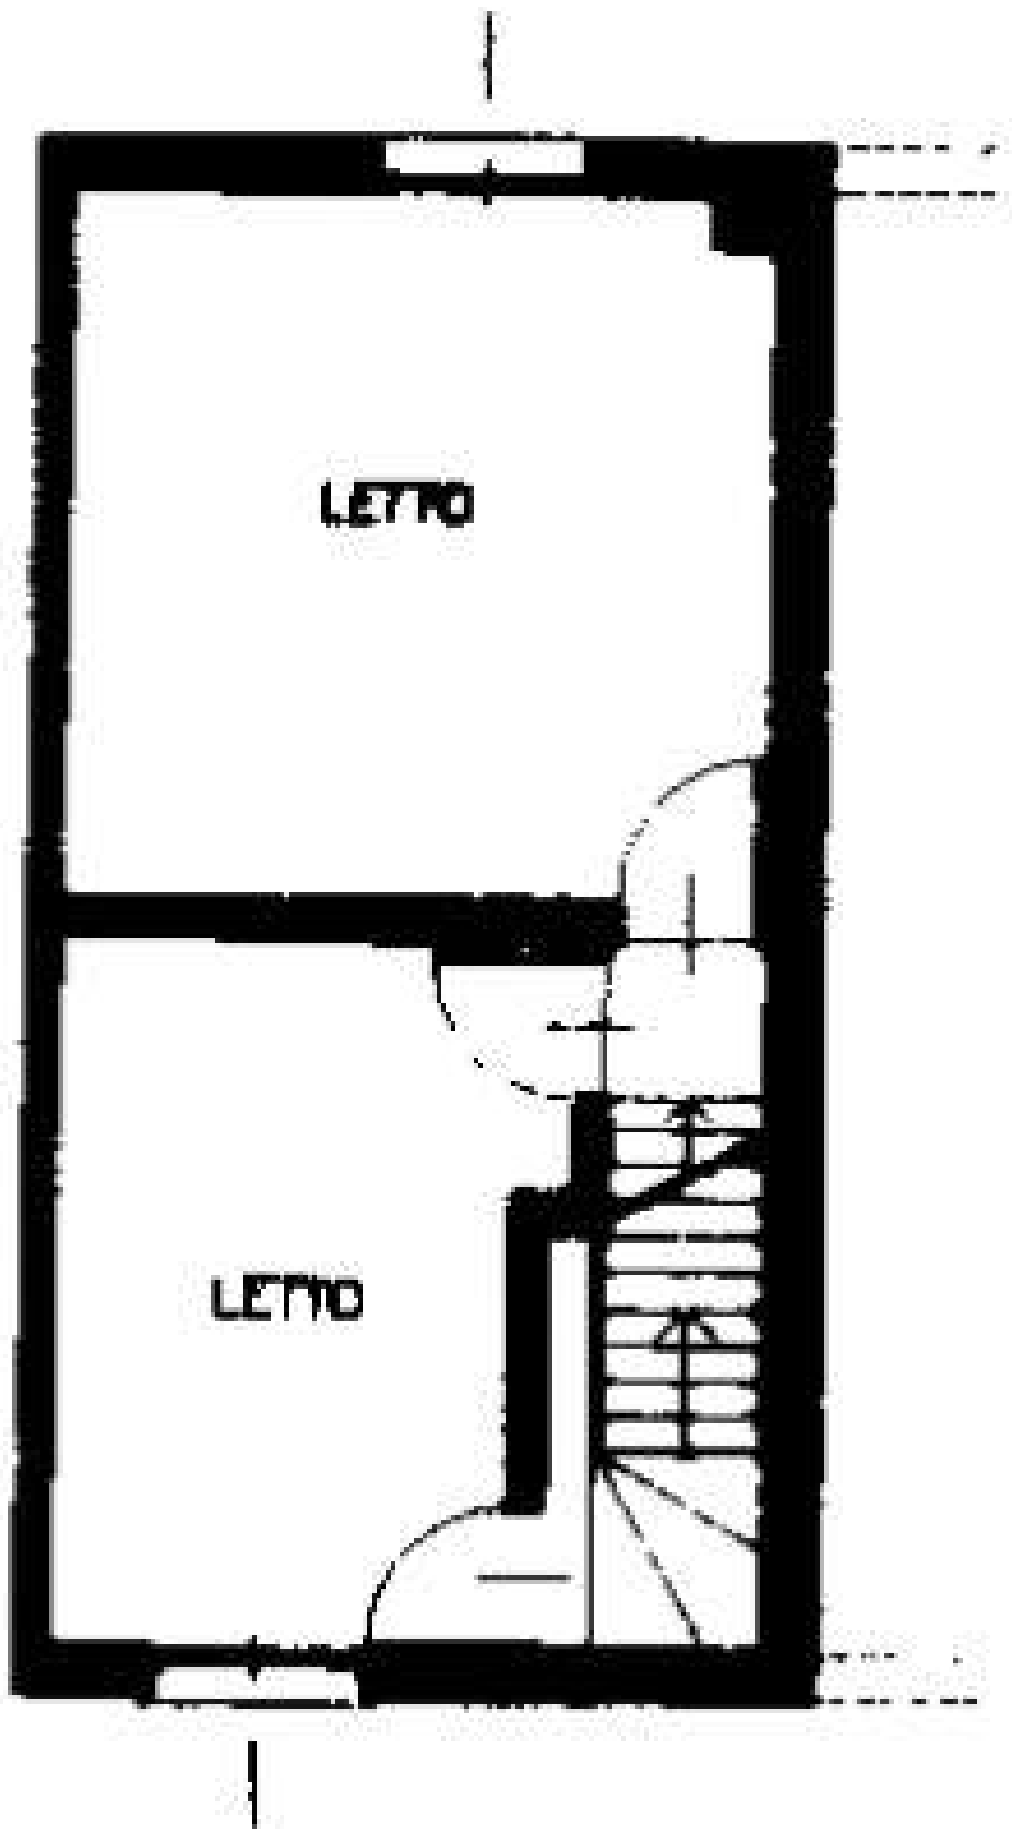

PIANTA PIANO TERRA H. 2.65

