



NORD
scala 1:200

via E. Lugli

PIANO TERRA h. 2.70

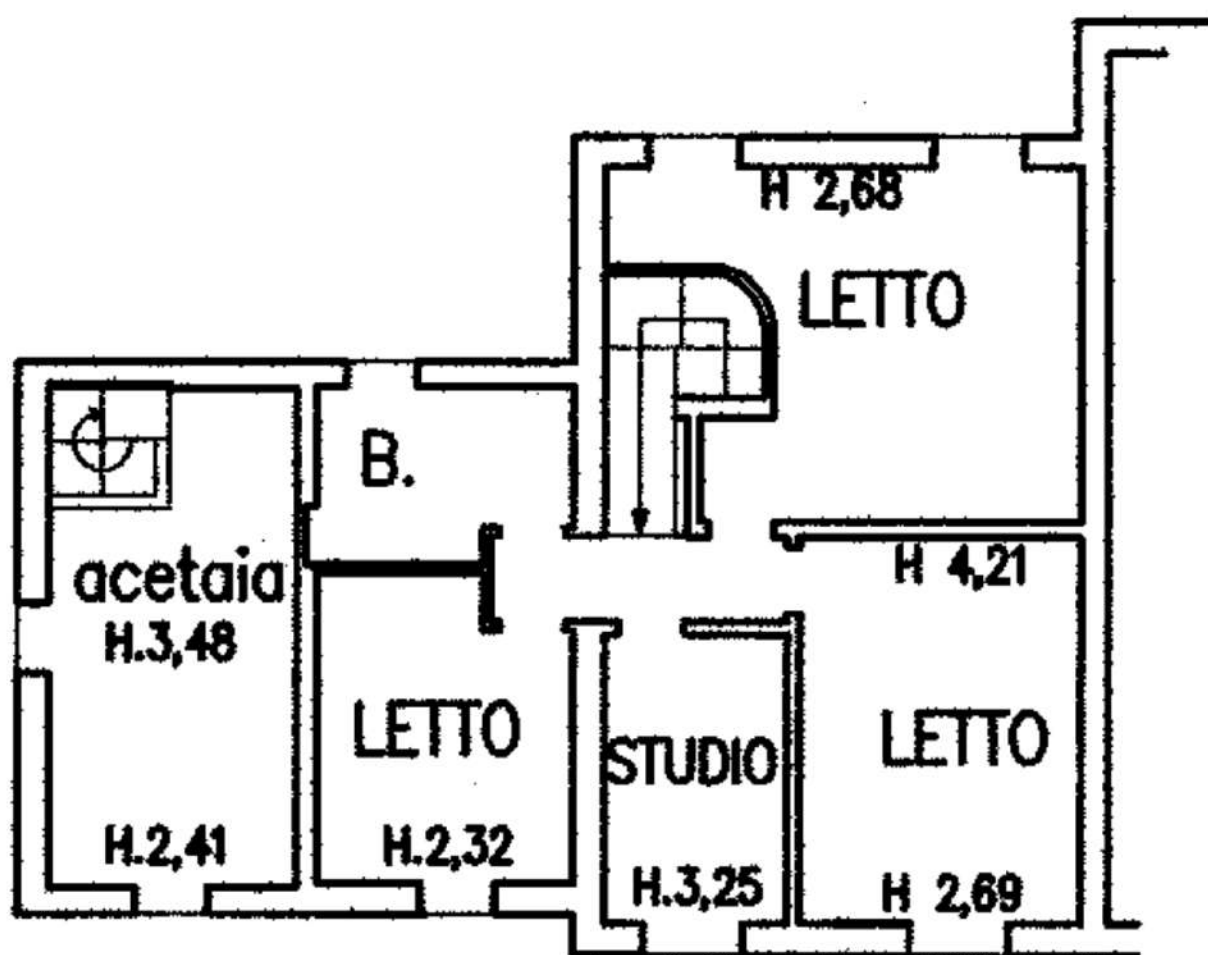


PIANO 1 h.media 2.90

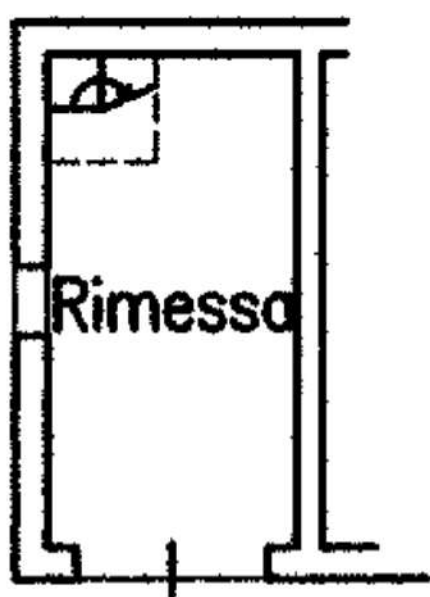

via E. Lugli

PIANO TERRA h. 2.50

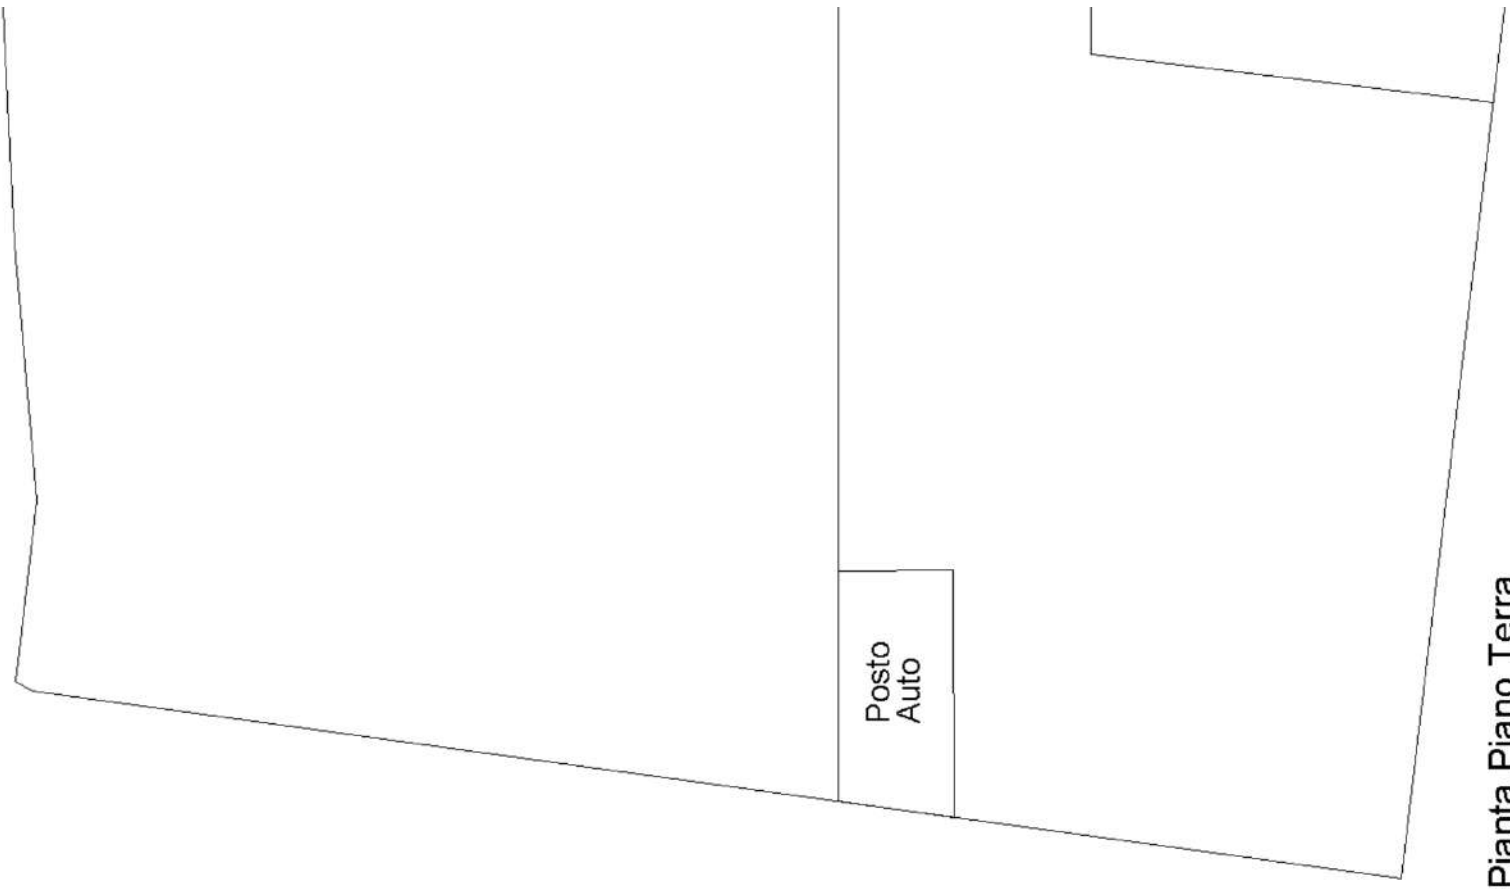

Posto
Auto

Pianta Piano Terra