
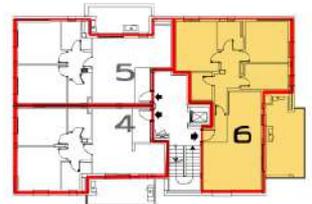


# APPARTAMENTO 6

SCALA 1:50

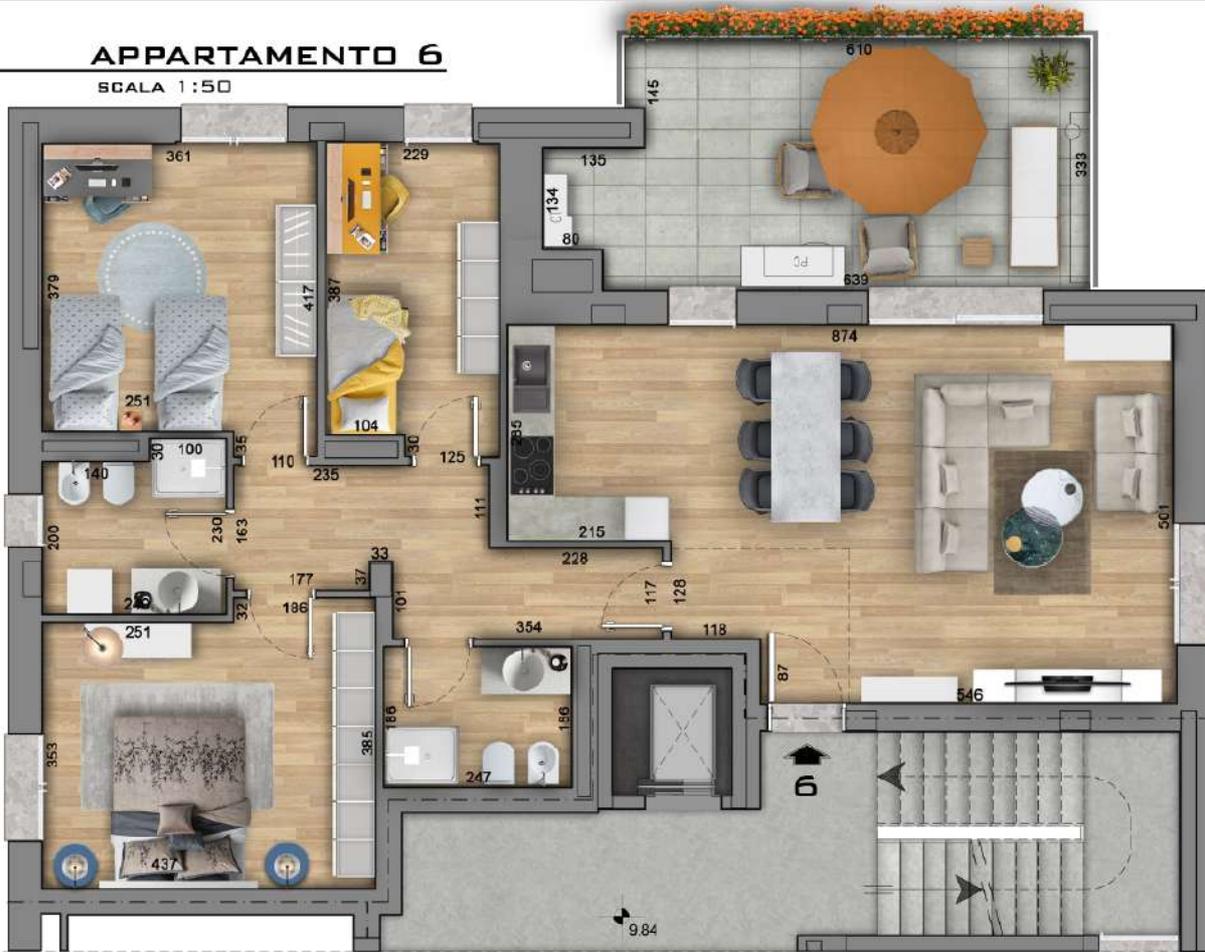


PIANO II

La rappresentazione grafica dell'immobile e delle ambientazioni degli esterni ha il solo scopo di presentarlo per la vendita, senza alcuna garanzia o impegno, circa l'esatta corrispondenza dell'immagine raffigurata

# APPARTAMENTO 6

SCALA 1:50

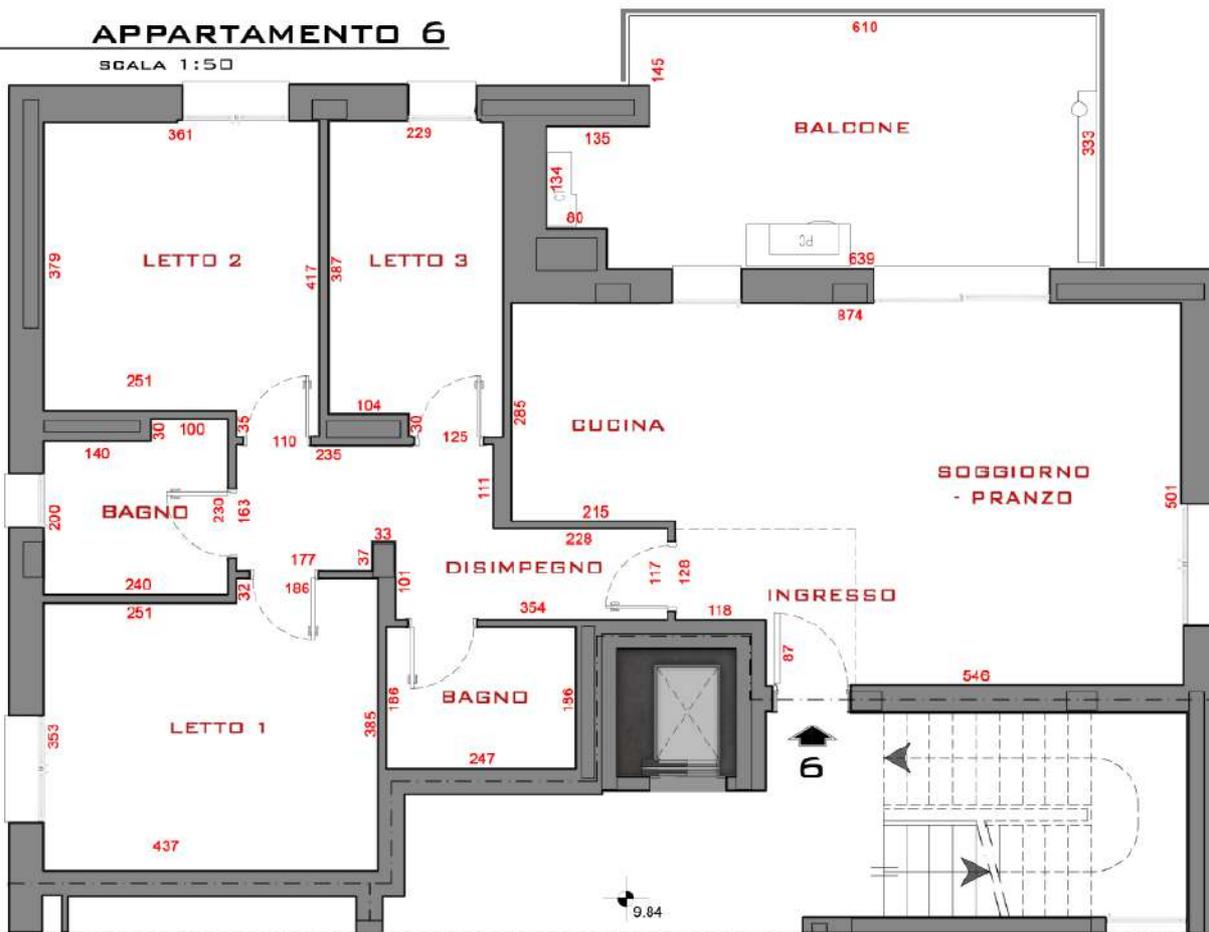

La rappresentazione grafica dell'immobile e delle ambientazioni degli esterni ha il solo scopo di presentarlo per la vendita, senza alcuna garanzia o impegno, circa l'esatta corrispondenza dell'immagine raffigurata