
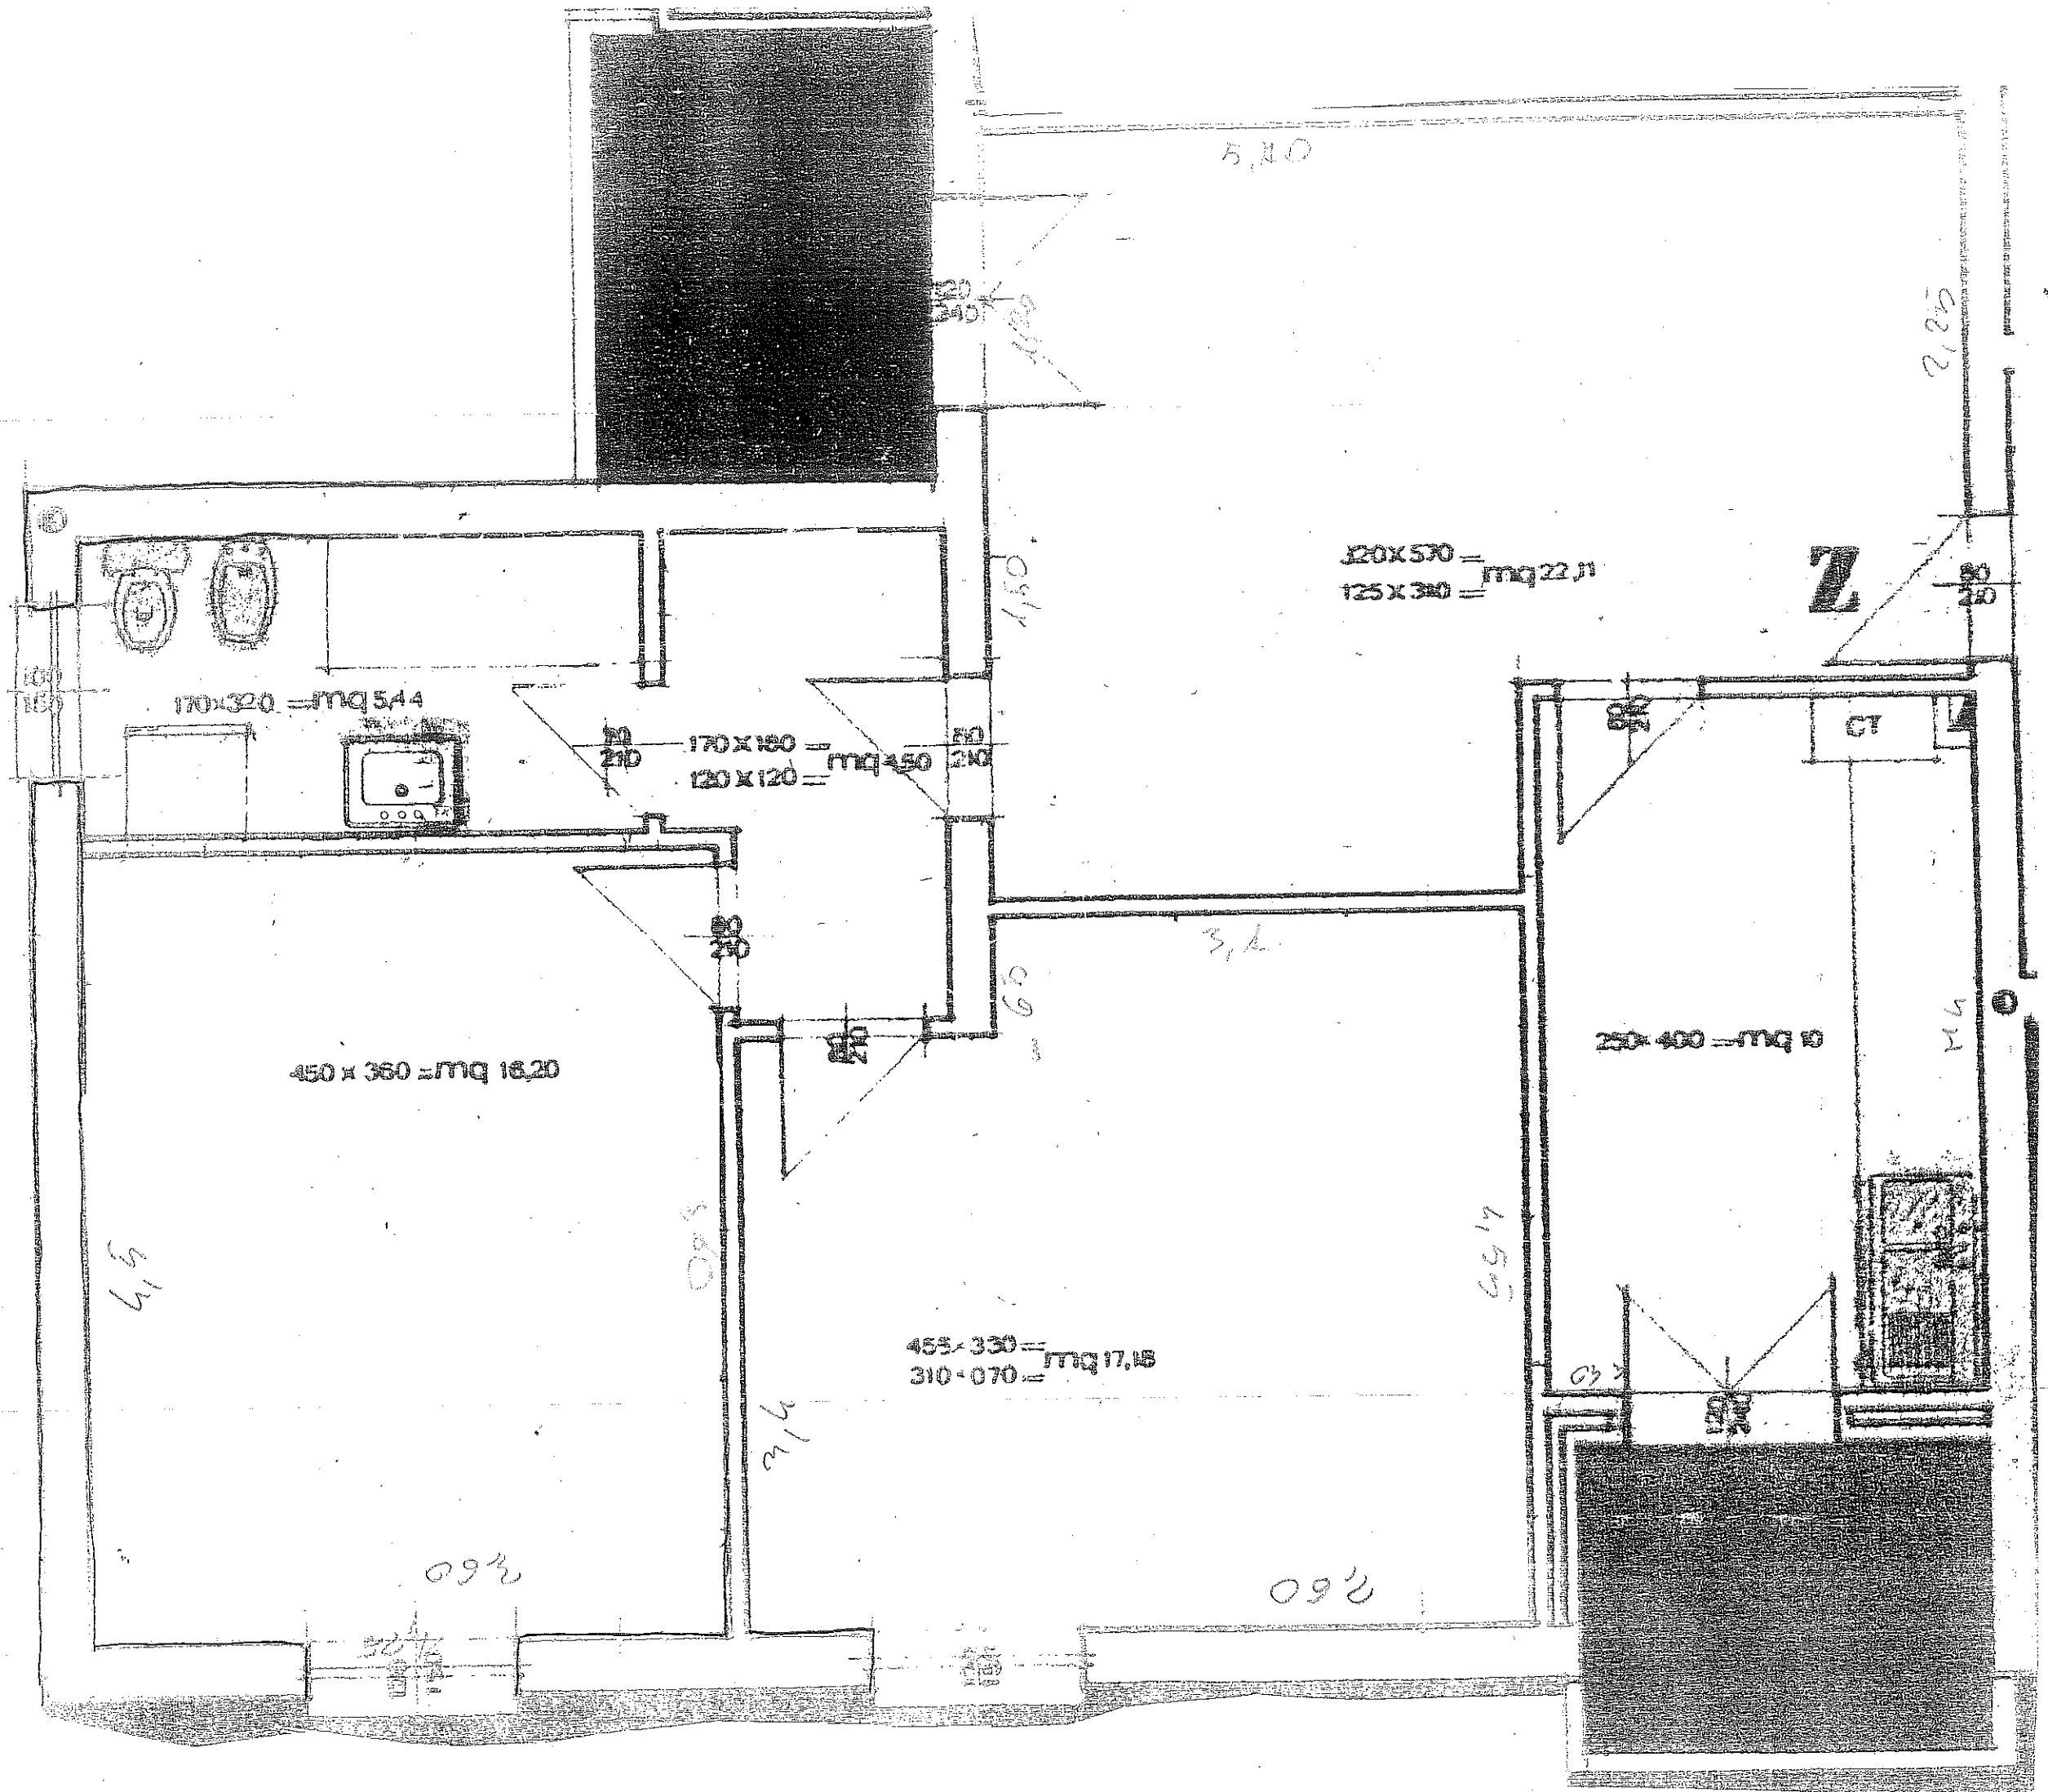


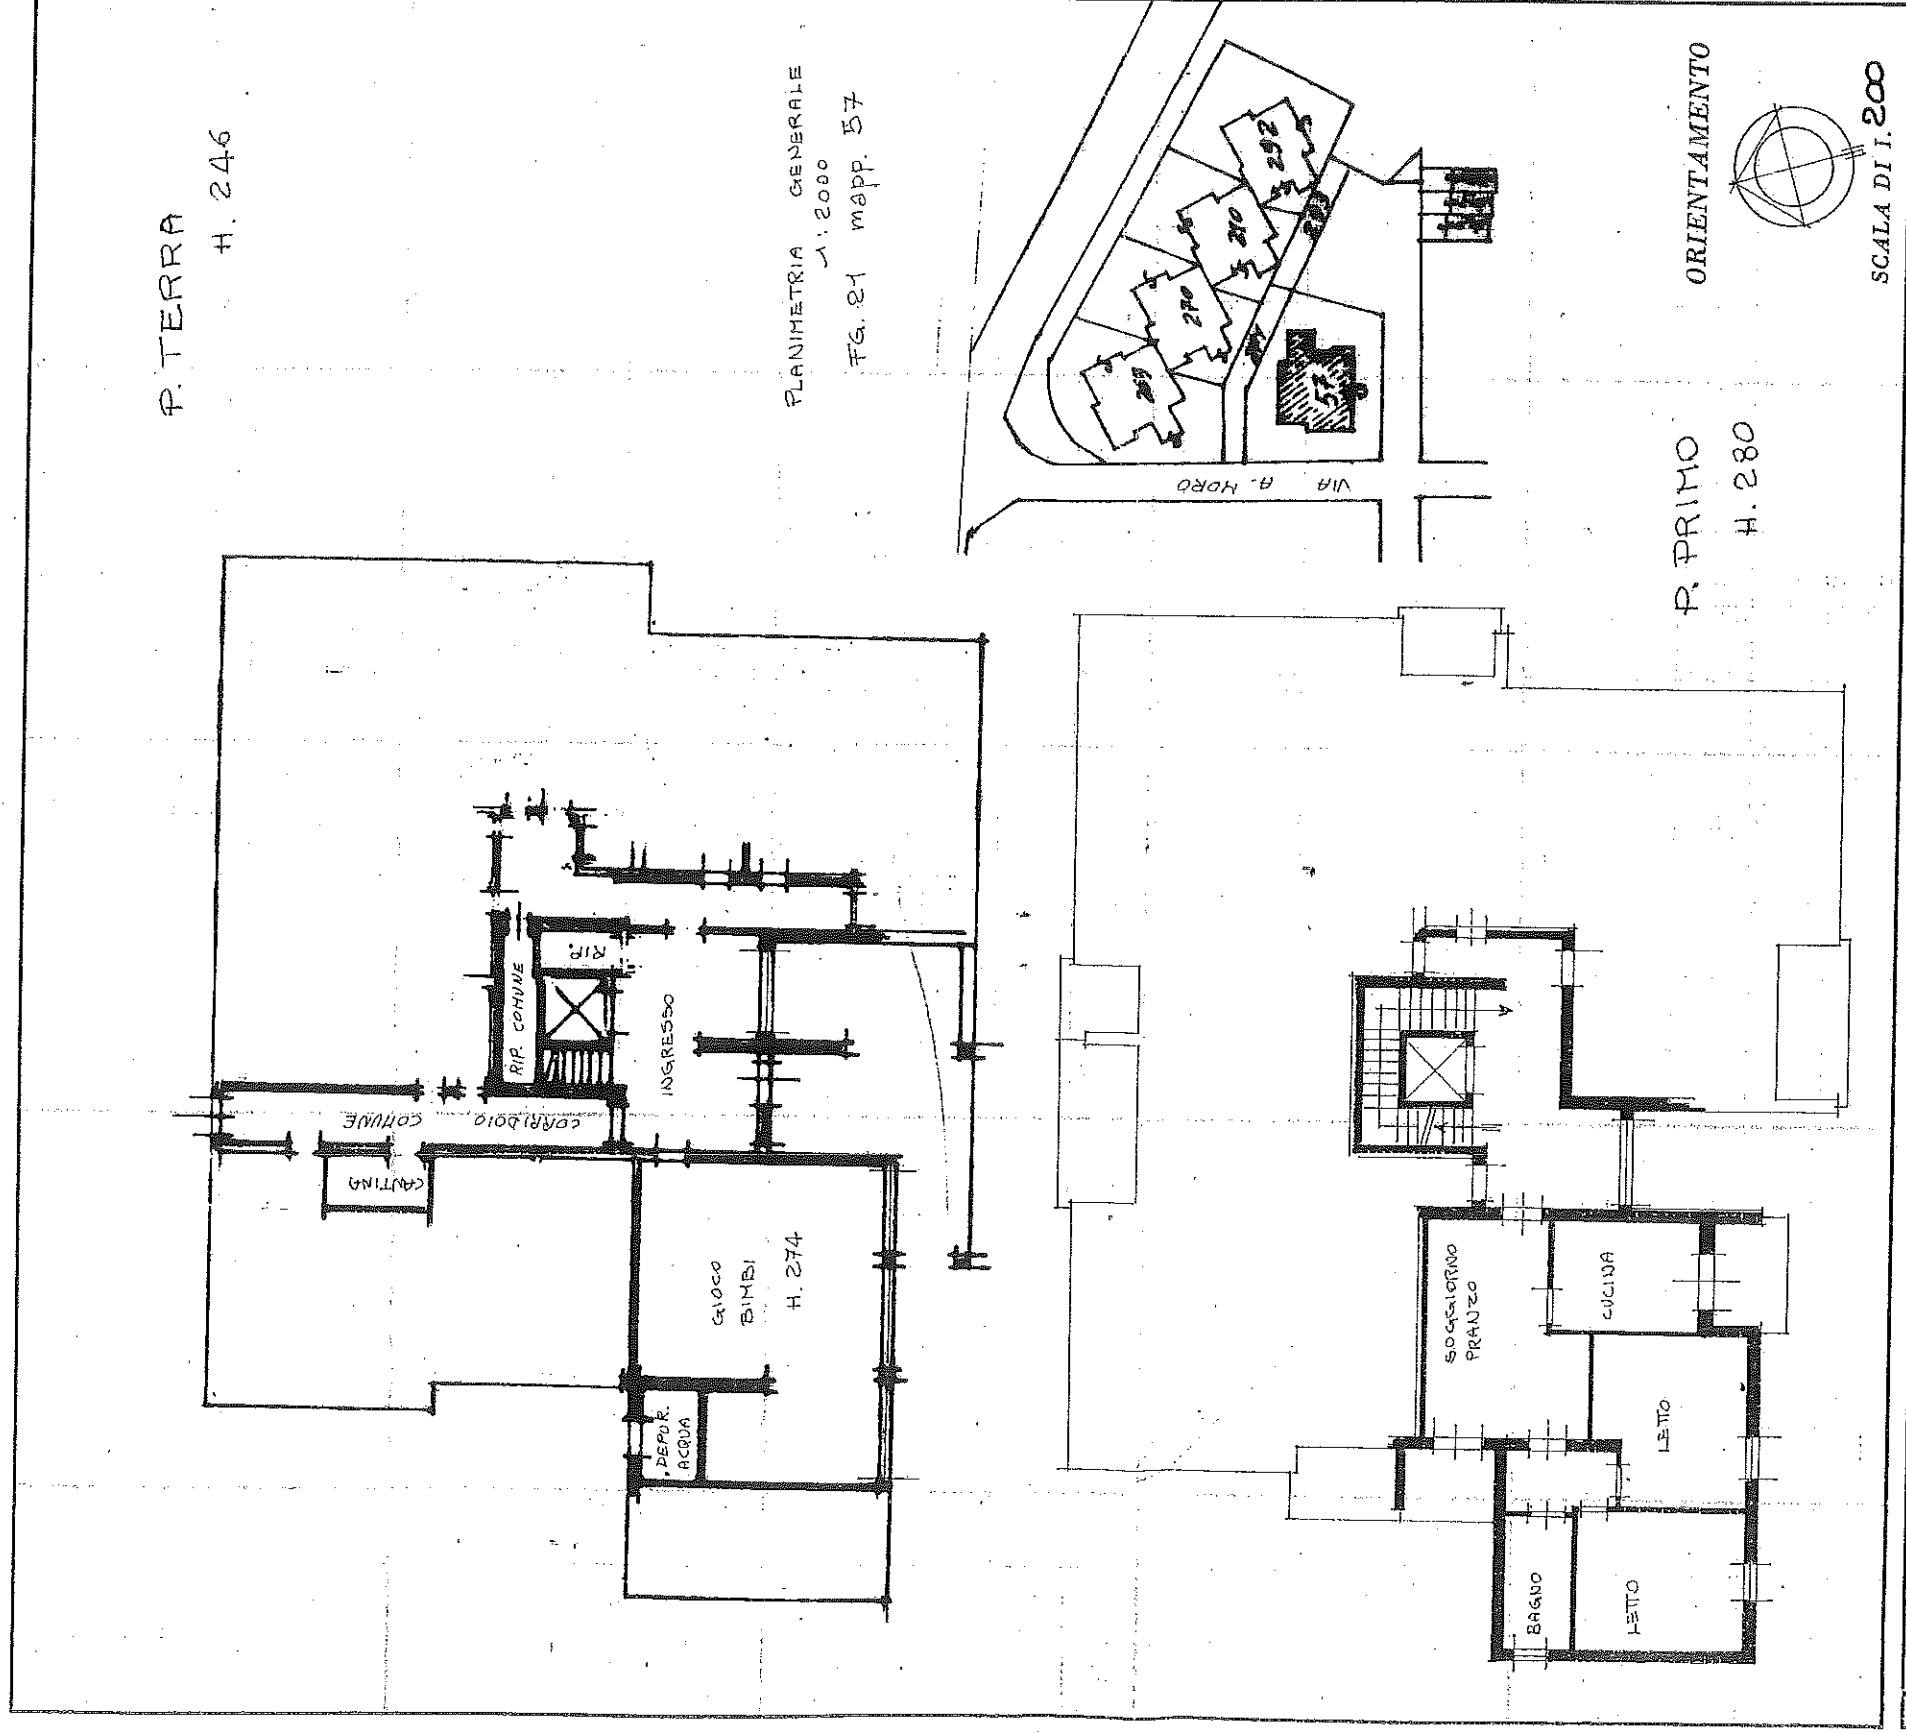

Lire
200

NUOVO CATASTO EDILIZIO URBANO

(R. DECRETO-LEGGE 13 APRILE 1939, N. 652)

Planimetria dell'immobile situato nel Comune di FABBRICO Via A. MORODitta OLIVA FLU S.n.C. DI GIULIANO SANTU GIUSEPPEAllegata alla dichiarazione presentata all'Ufficio Tecnico Erariale di REGGIO EMILIA

SPAZIO RISERVATO PER LE ANNOTAZIONI D'UFFICIO

DATA

PROT. N°

FG. 21 mapp. 57 sub. 17

PENTAGONO

Compilata dal GEOM.

(Titolo, nome e cognome del tecnico)

MORSELLI FRANCOIscritto all'Albo dei GEOM.della Provincia di R. EMILIADATA 2-10-1987

Firma:



MINISTERO DELLE FINANZE

DIREZIONE GENERALE DEL CATASTO E DEI SERVIZI TECNICI ERARIALI

NUOVO CATASTO EDILIZIO URBANO

Lire
200

(R. DECRETO-LEGGE 13 APRILE 1939, N. 632)

Planimetria dell'immobile situato nel Comune di FABBRICO

Via A. MORO

Ditta OLIVA FILI S.n.C. DI GIULIANO - SANTA - GIUSEPPE

Allegata alla dichiarazione presentata all'Ufficio Tecnico Erariale di

REGGIO EMILIA

P.TERRA H. 246	
PLANIMETRIA GENERALE H. 200 Fig. 24 mapp. 57	
ORIENTAMENTO SCALA DI 1: 200	

SPAZIO RISERVATO PER LE ANNOTAZIONI D'UFFICIO

DATA
PROT. N°

PRIMAVERA

Fig. 24 mapp. 57 sub. 4

Compilata dal GEOMETRA

(Titolo, nome e cognome del tecnico)

FRANCO MORSELLI

Iscritto all'Albo dei GEOM.

della Provincia di REGGIO EMILIA

DATA 2-10-1987

Firma: