STATO ATTUALE

PIANTA PIANO TERRA
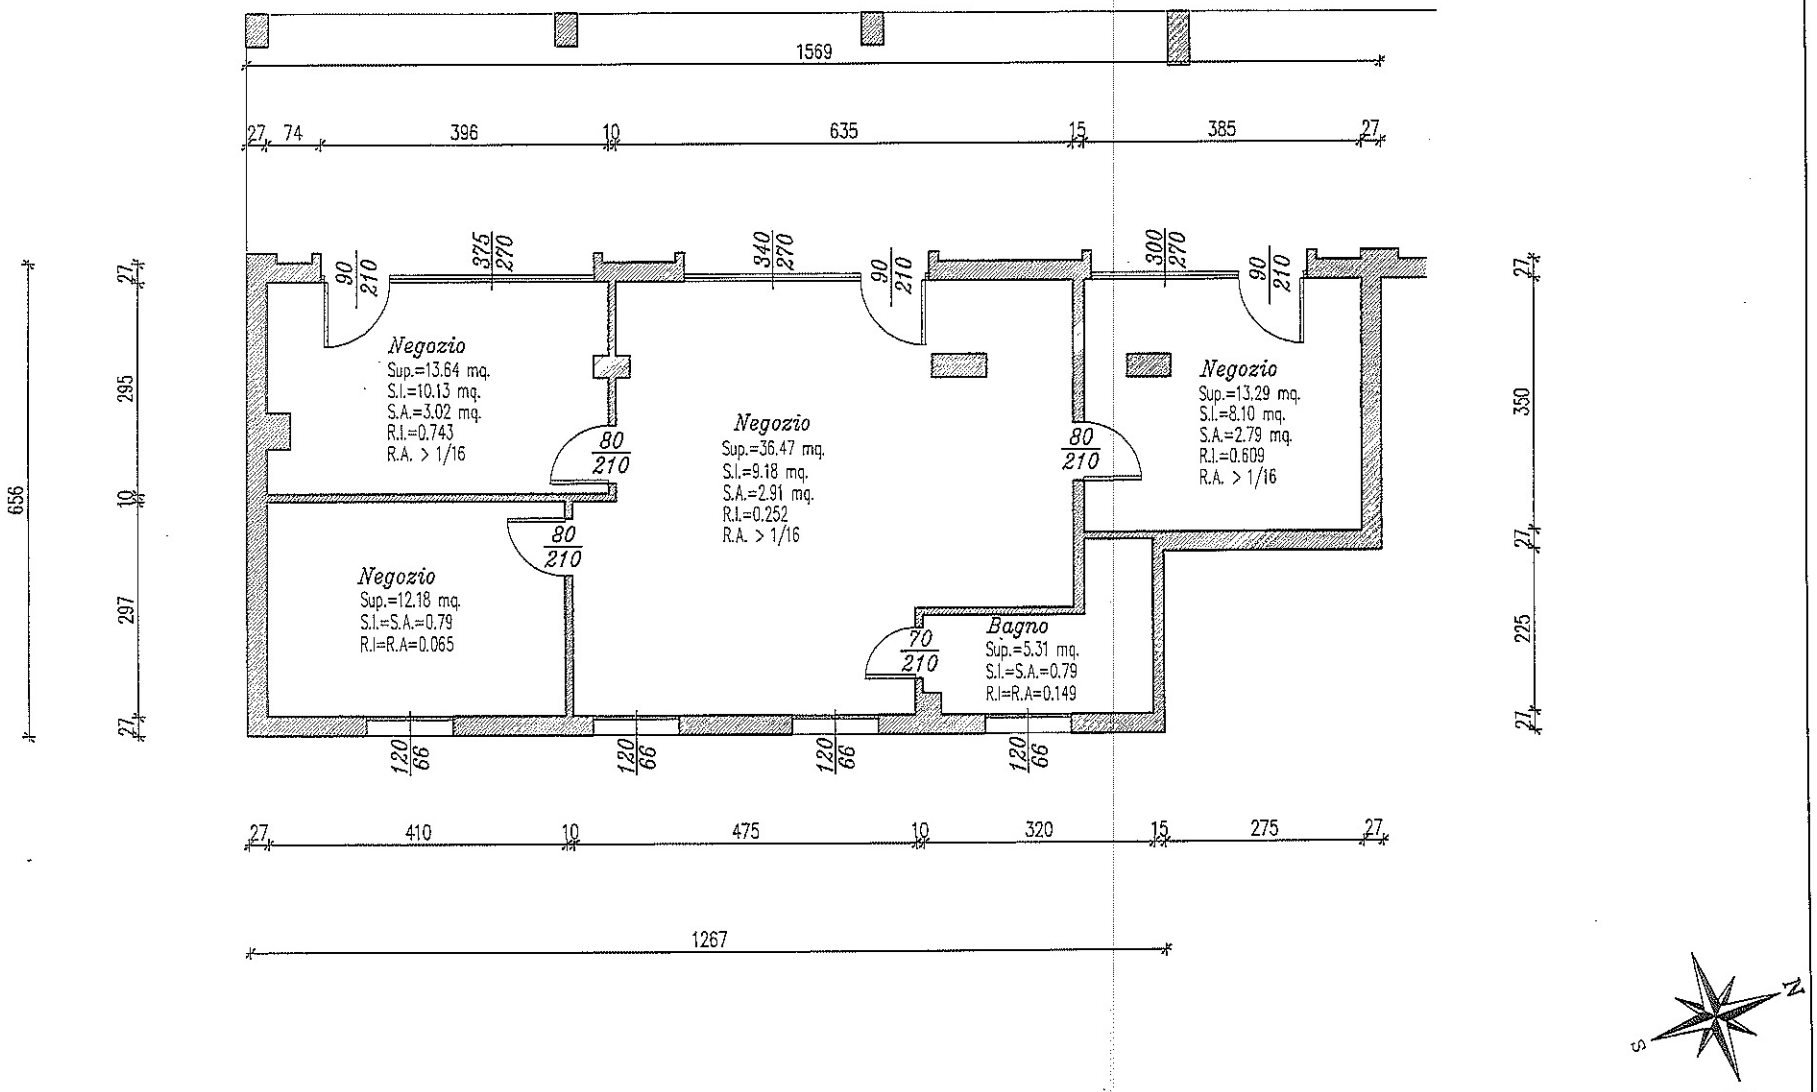
H=315