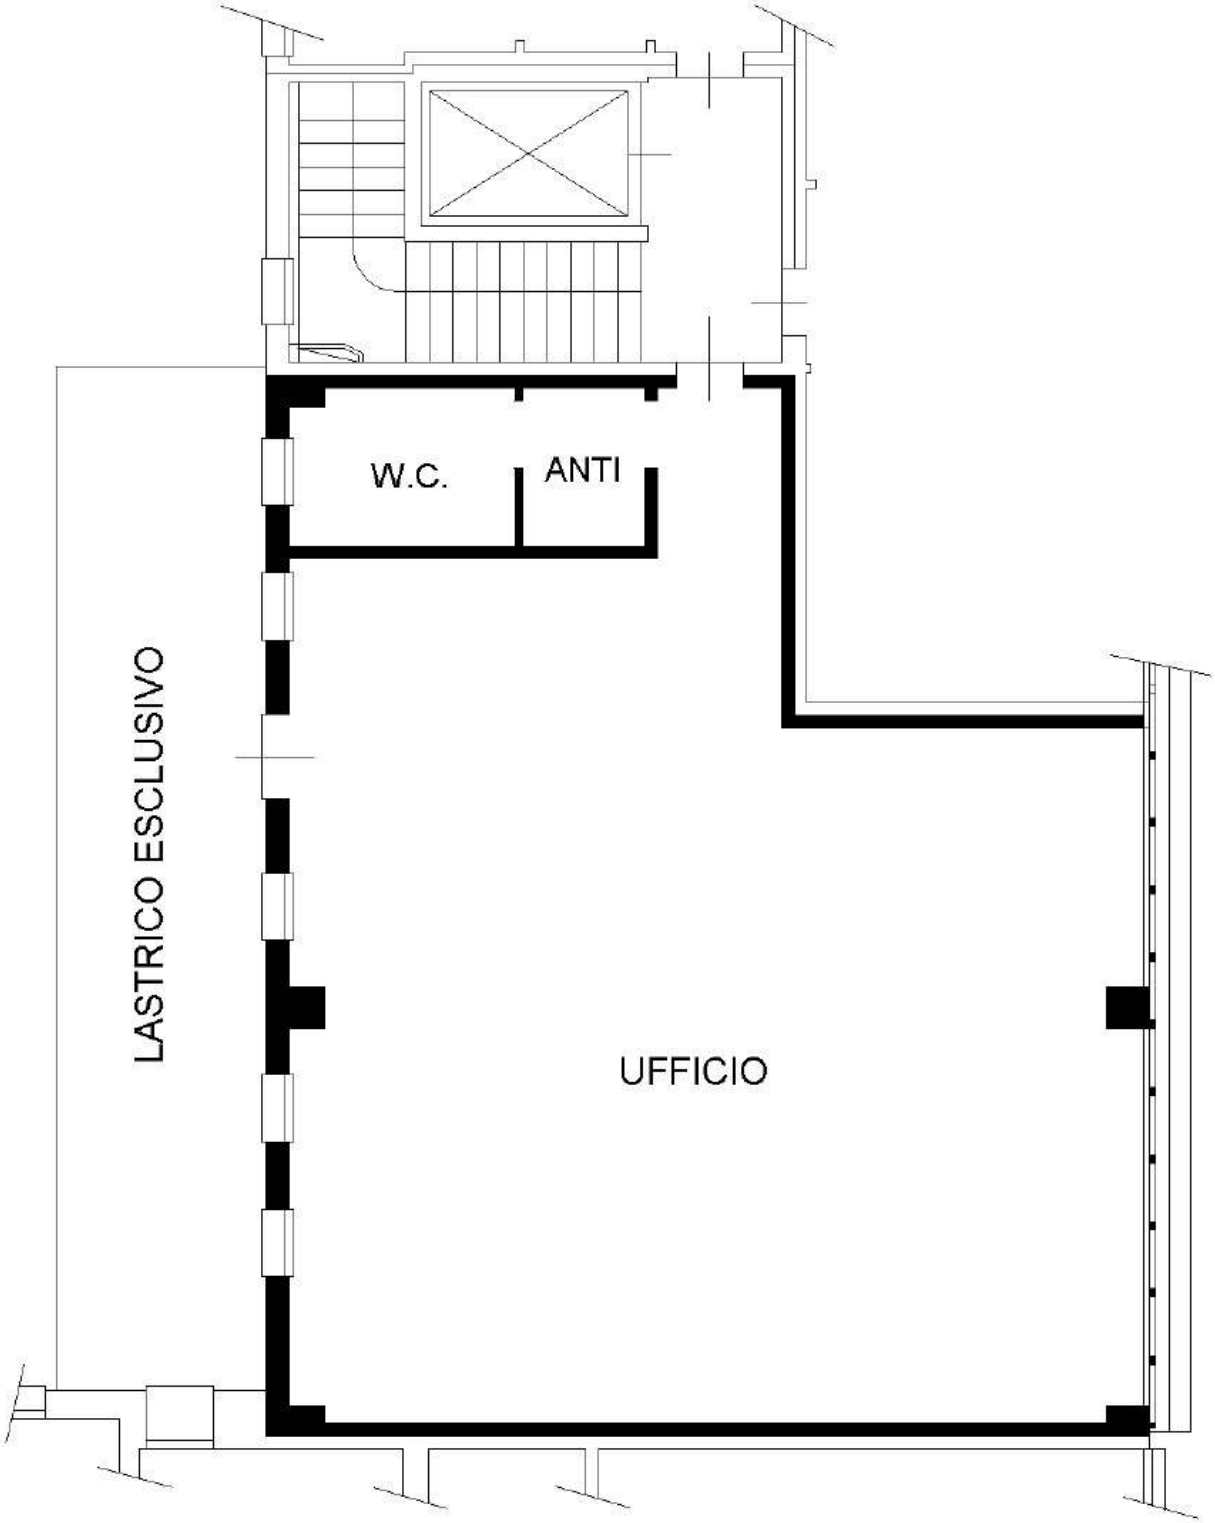

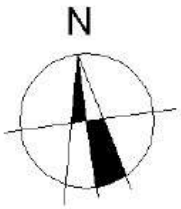

PIANO PRIMO
H = 360 cm.

ma planimetria in atti

Scala 1:100