


# STATO DI PROGETTO - SCALA 1:100

## PIANO TERRA

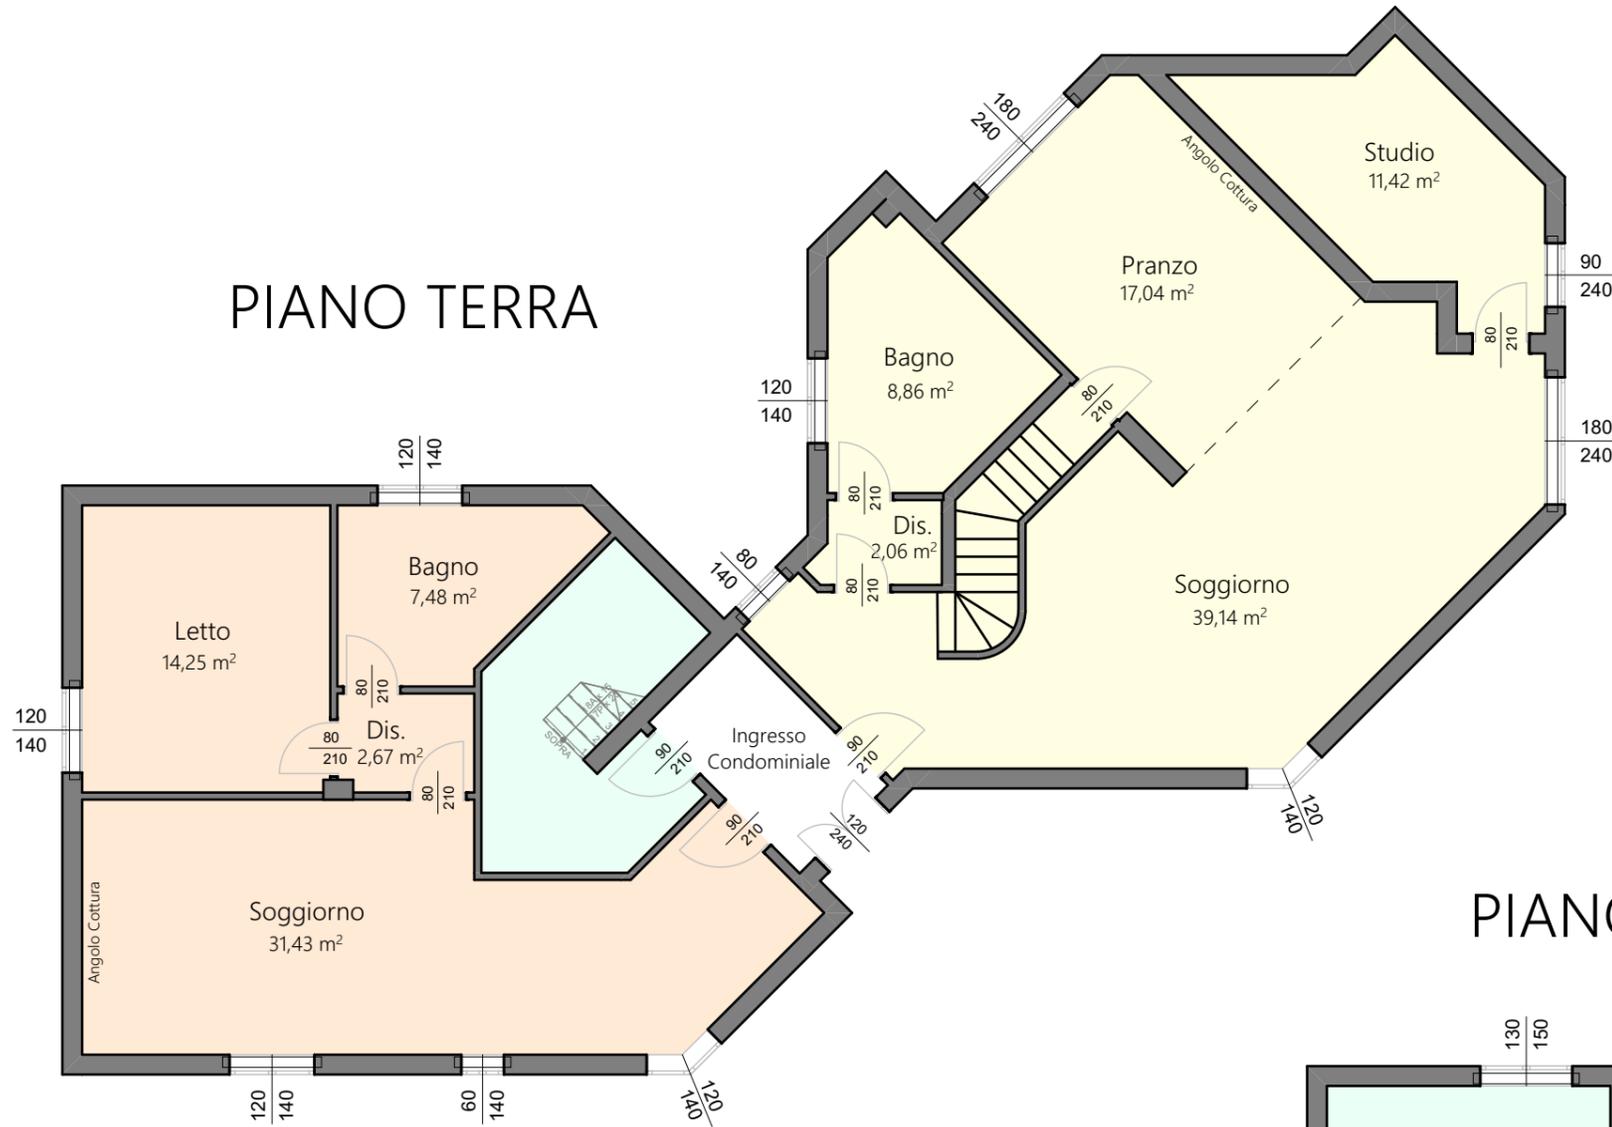

### SUPERFICI UTILI UNITA' A

SOGGIORNO = 31,43 mq

DISIMPEGNO = 2,67 mq

LETTO = 14,25 mq

BAGNO = 7,48 mq

TOTALE = 55,83 mq

## PIANO PRIMO



### SUPERFICI UNITA' B

SOGGIORNO = 39,14 mq

DISIMPEGNO = 2,06 mq

BAGNO = 8,86 mq

PRANZO = 17,04 mq

STUDIO = 11,42 mq

LETTO = 31,60 mq

BAGNO = 6,75 mq

TOTALE = 116,87 mq

### SUPERFICI UTILI UNITA' C

DISIMPEGNO = 8,88 mq

SOGGIORNO = 21,80 mq

LETTO = 13,74 mq

LETTO = 16,19 mq

BAGNO = 6,87 mq

TOTALE = 67,48 mq