

-Comune di Novi di Modena-

-Provincia di Modena-

PRESENTI NEL COMPLESSO IMMOBILIARE

DENOMINATO "LA DANNATA" IN VIA DON MINZONI

Scala: 1:100

Tavola n°: 2

Data: 14/05/2025

Elaborato:

STATO DI PROGETTO: AREA ESTERNA

Titolare pratica:

PIAZZA ROMA srl

L.R. Enrico Lazzaretti

Progettista:

Arch. Caterina Bondi

Studio Bondi-Iori

architettura e ingegneria

Via Cesare Battisti, 5

41037 Mirandola (MO)

Cell. +39 3494332595


Fax. 0535 060303

arch.bondi@gnail.com

P.I. 03413590369

ARCHITETTURA — INGEGNERIA

Di riserviamo i termini di legge la proprietà di questo disegno con divieto di riprodurlo o di renderlo comunque noto a terzi senza la nostra autorizzazione.

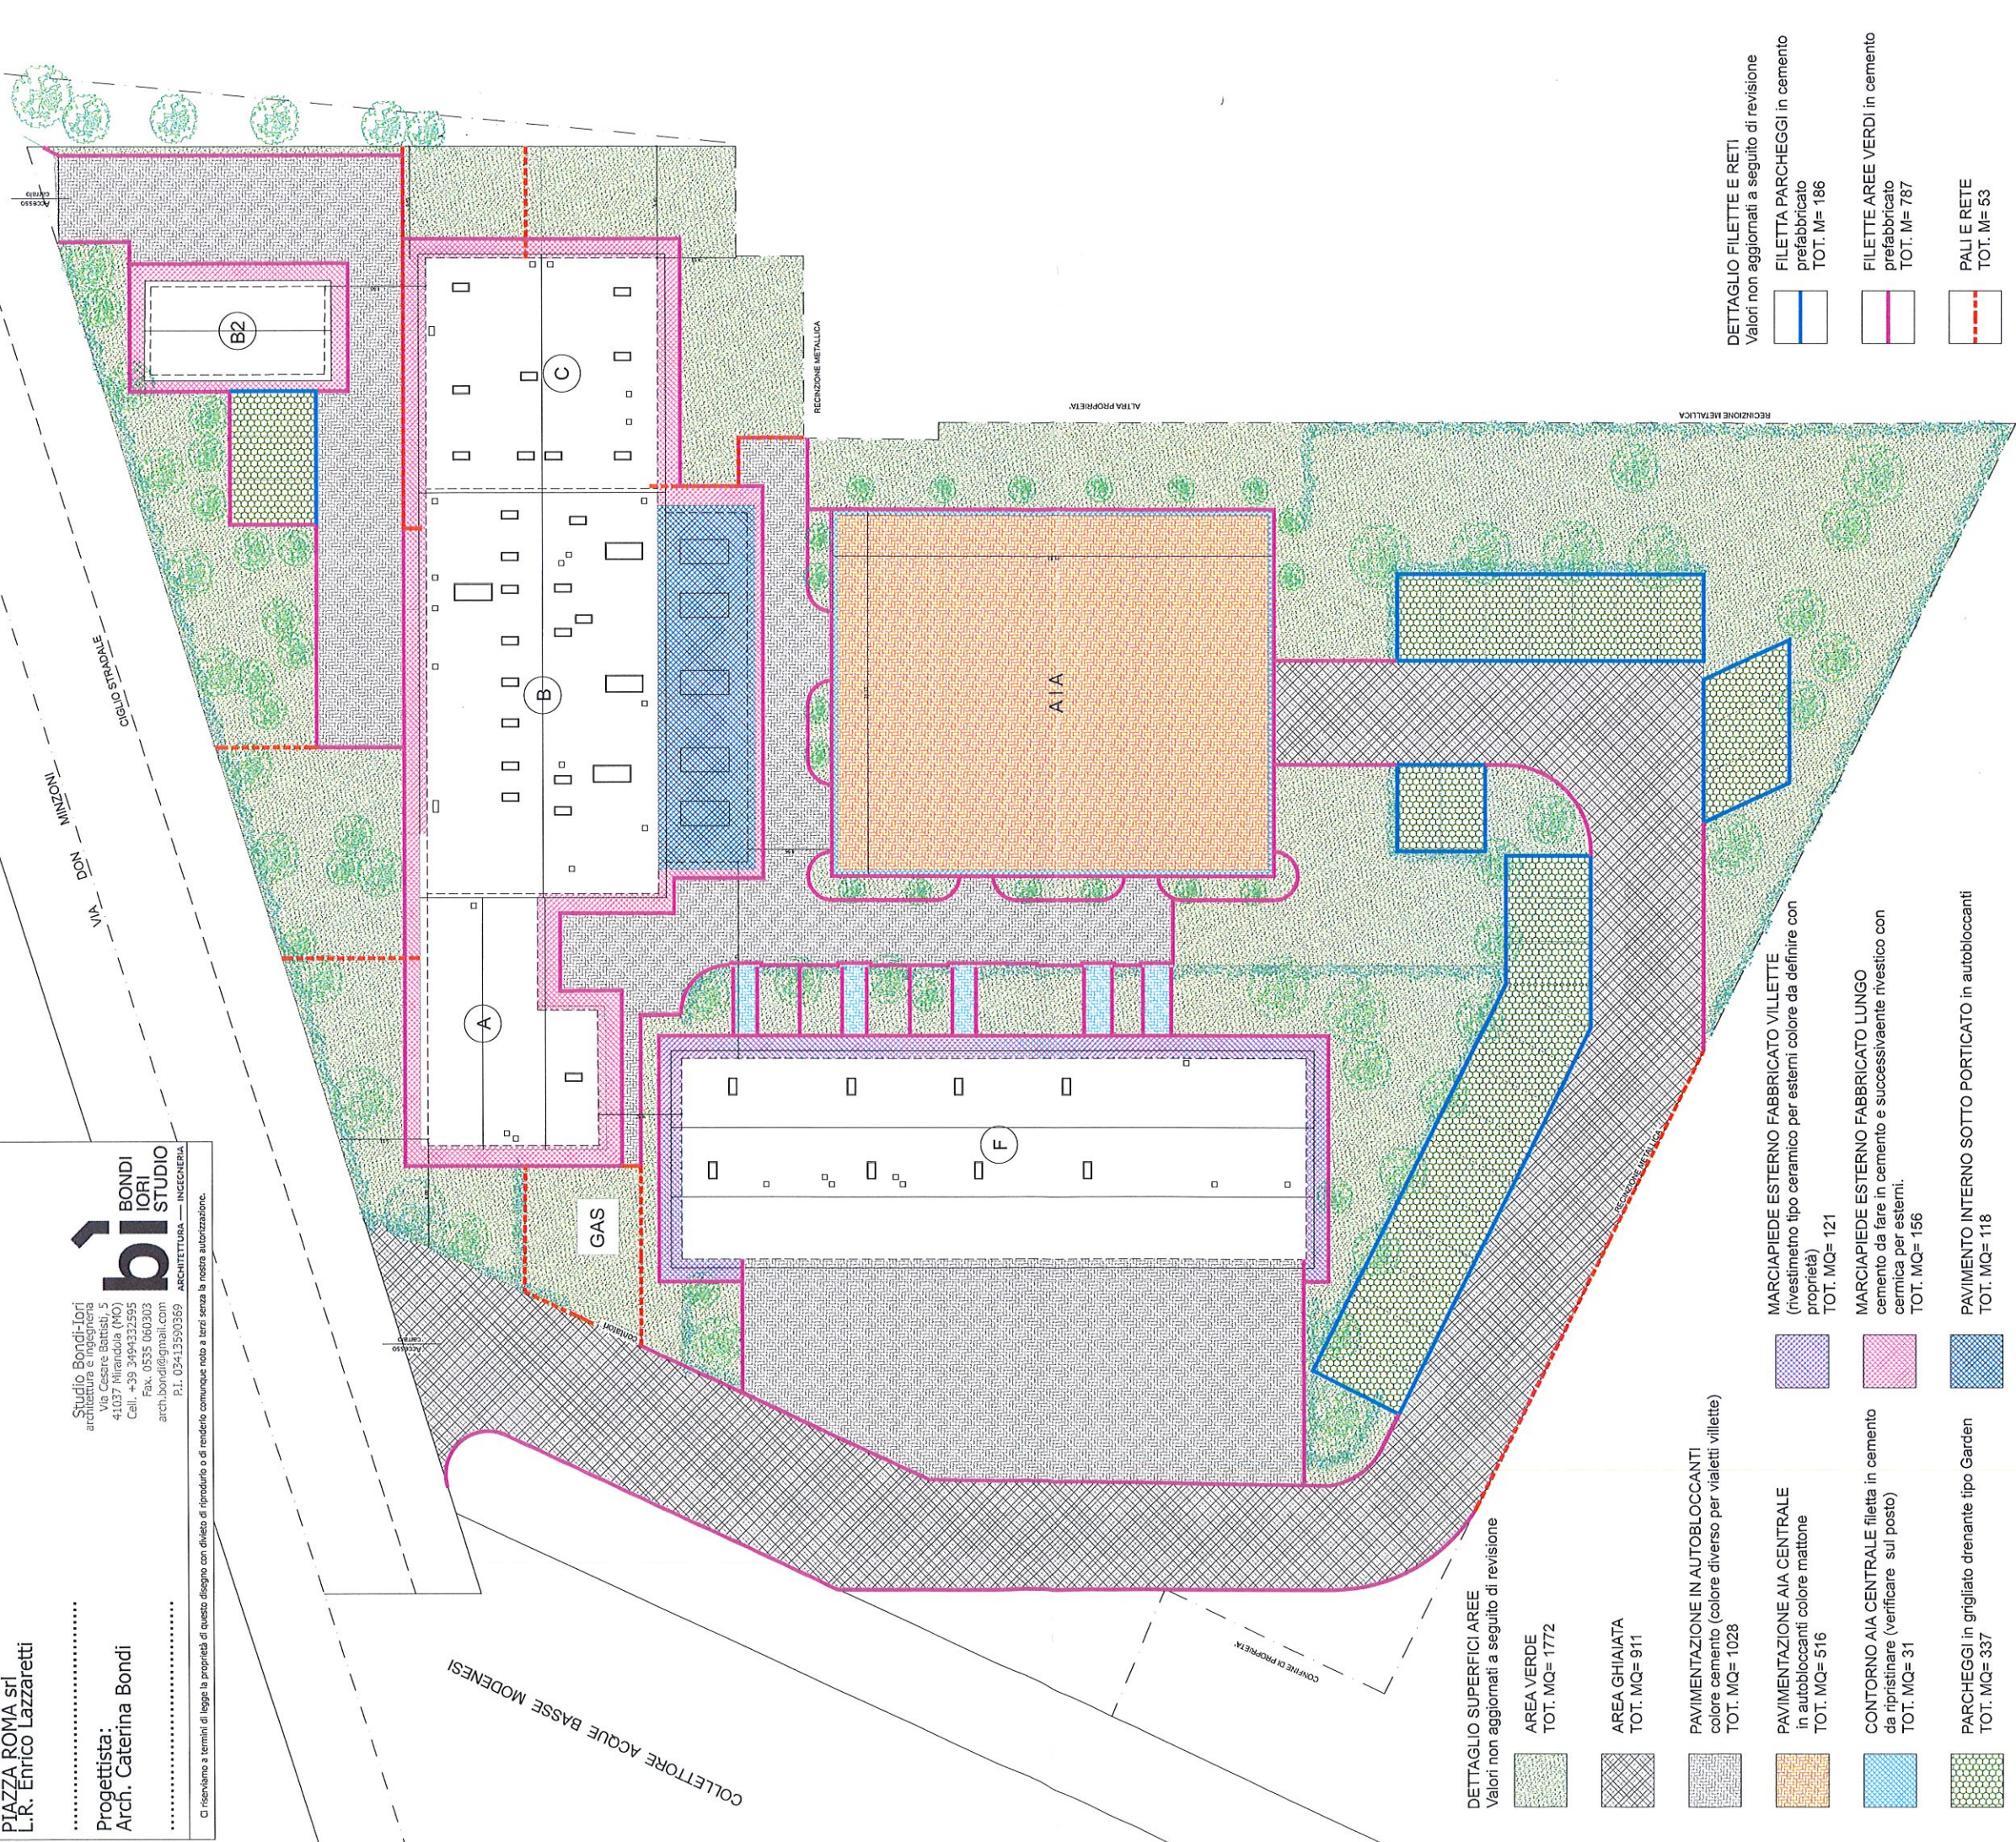

DETTAGLIO SUPERFICI AREE

Valori non aggiornati a seguito di revisione

AREA VERDE
TOT. MQ= 1772

AREA GHIAIATA
TOT. MQ= 911

PAVIMENTAZIONE IN AUTOBLOCCANTI
colore cemento (colore diverso per vialetti villette)
TOT. MQ= 1028

PAVIMENTAZIONE AIA CENTRALE
in autobloccanti colore mattone
TOT. MQ= 516

CONTORNO AIA CENTRALE filetta in cemento
da ripristinare (verificare sul posto)
TOT. MQ= 31

PARCHEGGI in grigliato drenante tipo Garden
TOT. MQ= 337

MARCIAPIEDE ESTERNO FABBRICATO VILLETTE
(rivestimento tipo ceramico per esterni colore da definire con proprietà)
TOT. MQ= 121

MARCIAPIEDE ESTERNO FABBRICATO LUNGO
cemento da fare in cemento e successivamente rivestito con
ceramica per esterni.
TOT. MQ= 156

PAVIMENTO INTERNO SOTTO PORTICATO in autobloccanti
TOT. MQ= 118

DETTAGLIO FILETTE E RETI

Valori non aggiornati a seguito di revisione

FILETTA PARCHEGGI in cemento
prefabbricato
TOT. M= 186

FILETTE AREE VERDI in cemento
prefabbricato
TOT. M= 787

PALI E RETE
TOT. M= 53