



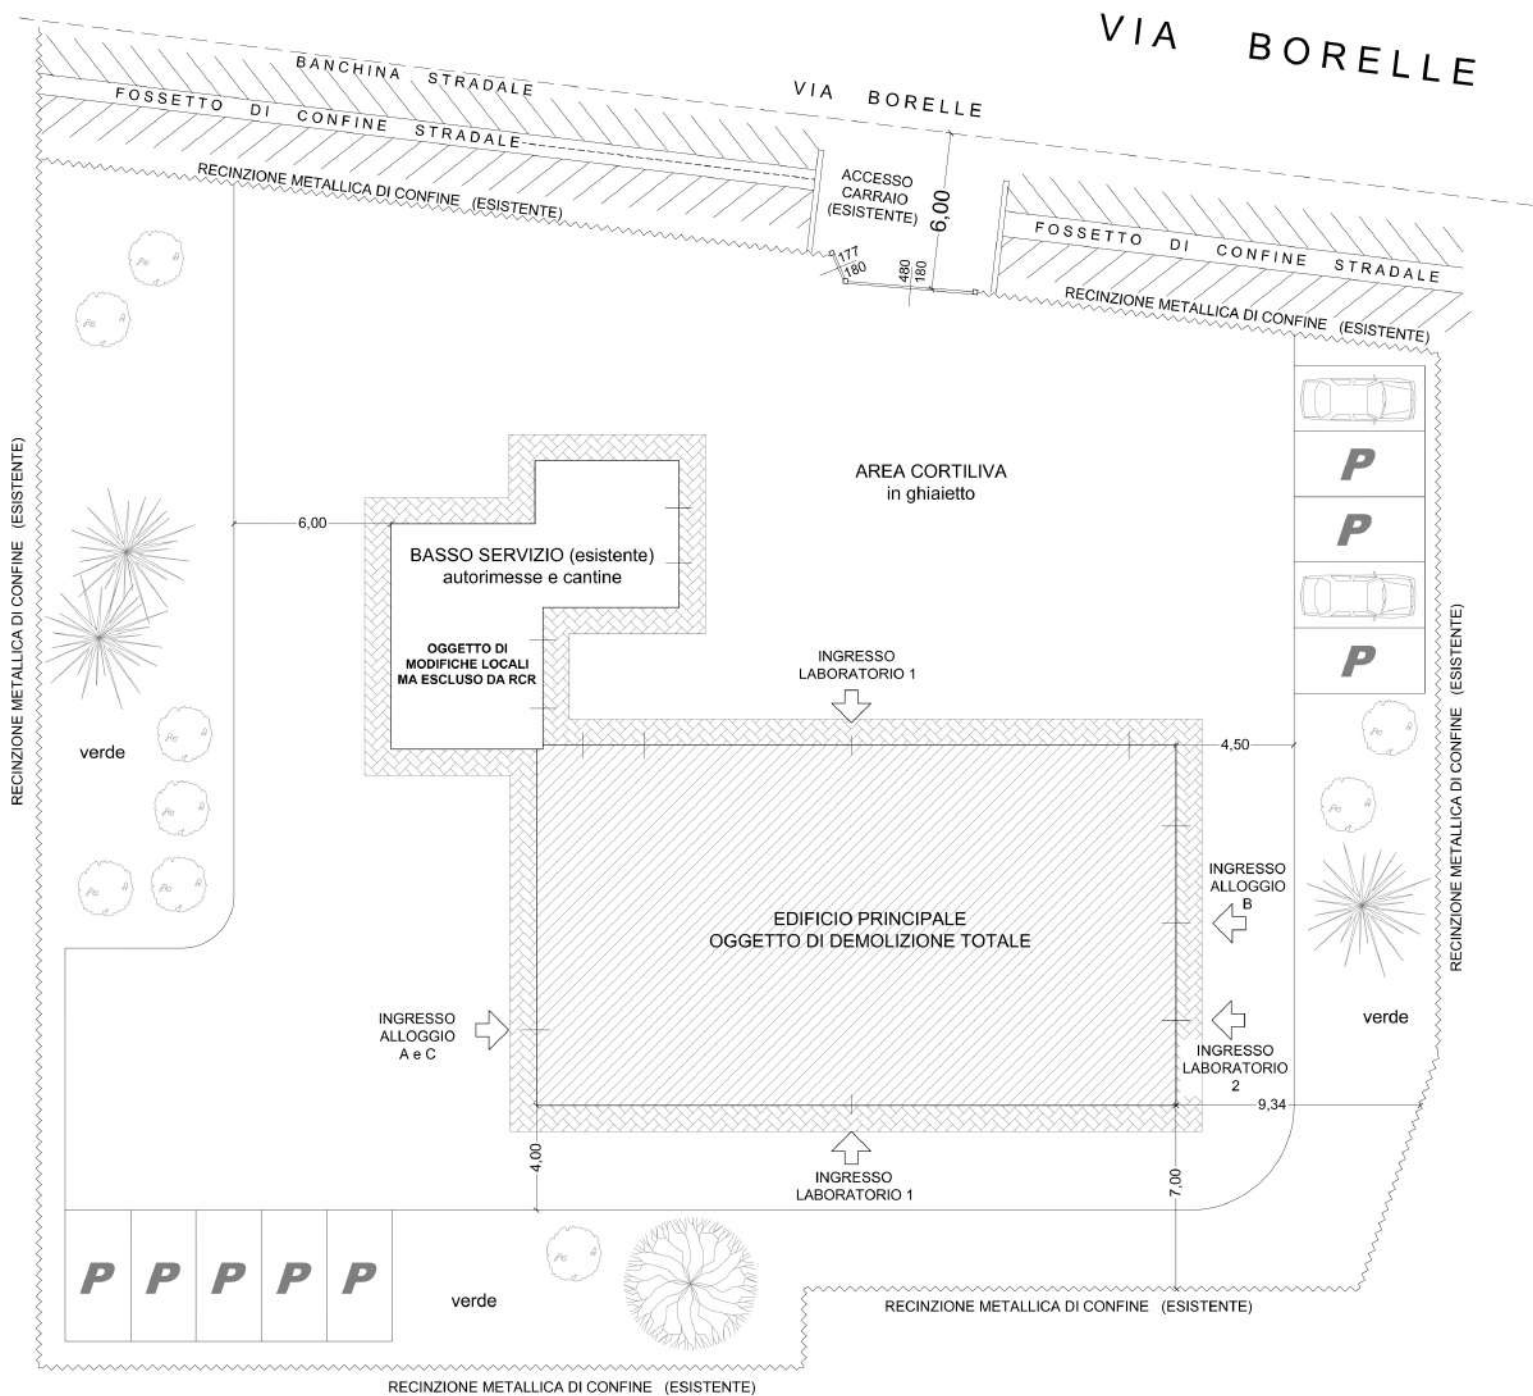


PIANO TERRA


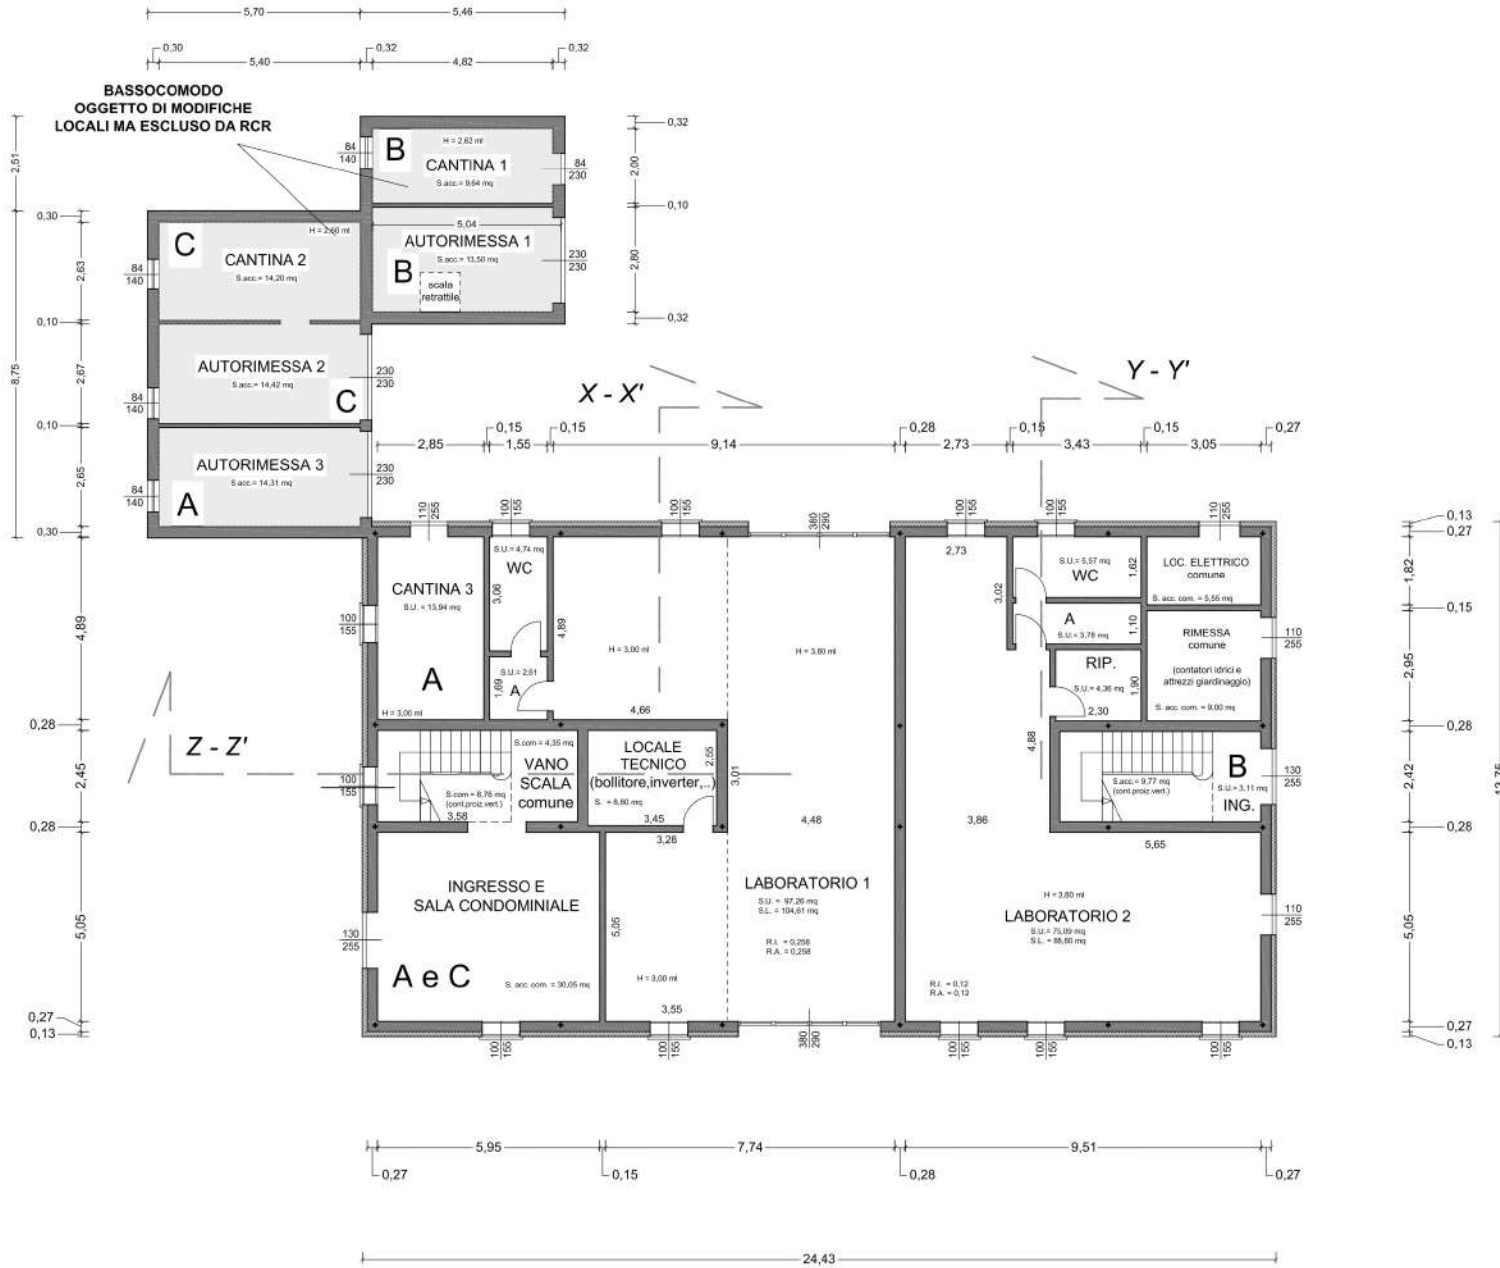


PRIMO PIANO

BASSOCOMODO
OGGETTO DI MODIFICHE
LOCALI MA ESCLUSO DA RCR

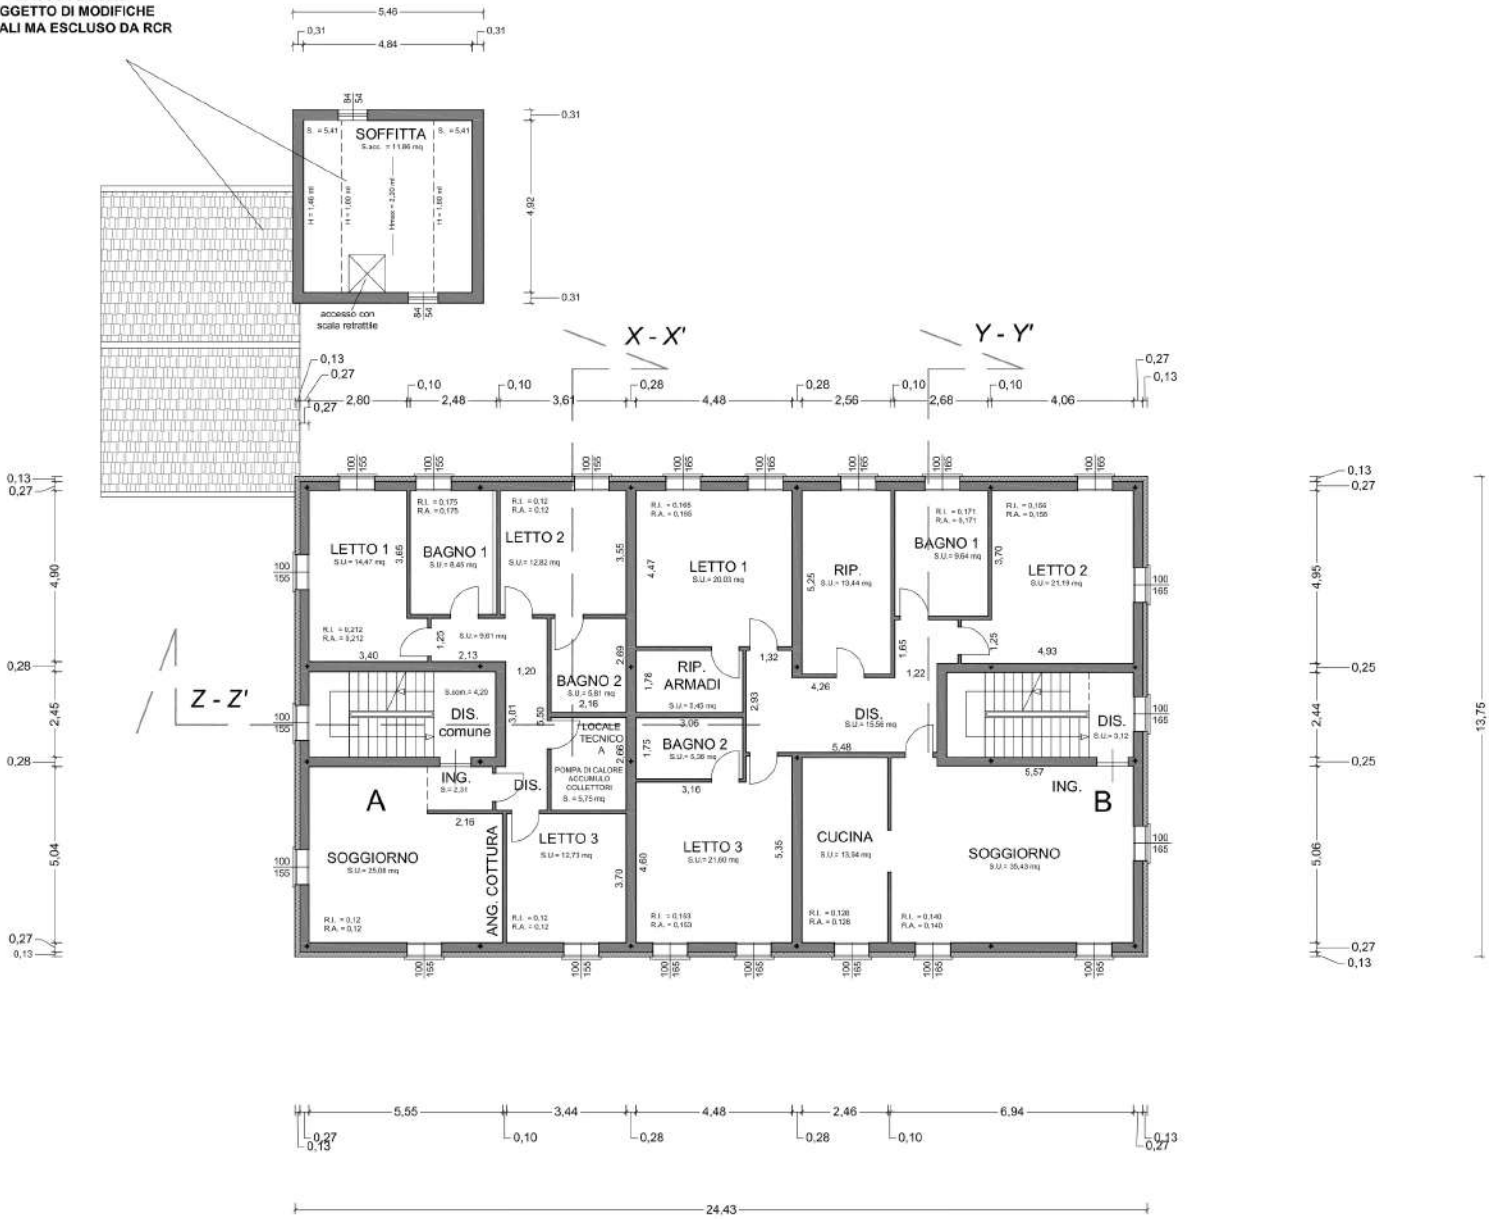

SECONDO PIANO

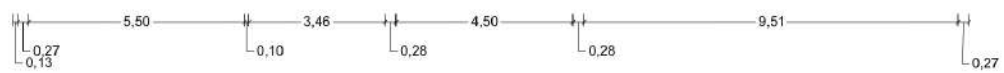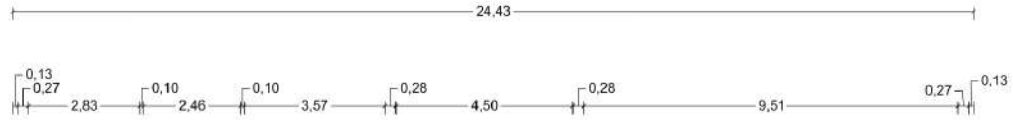



LEGENDA

-  LUCERNARI
-  DISPOSITIVO DI ANCORAGGIO PERMANENTE (DAP) - art. 149/2013 (linea vita, deviatori di caduta,...)
-  SFIATI BAGNI E CUCINE (elemento sottocoppo)
-  SOLARE TERMICO (integrato nella copertura)
-  COPPI VECCHI DI RECUPERO
-  SOLARE FOTOVOLTAICO (integrato nella copertura)

PIANO COPERTURA (estradosso)

