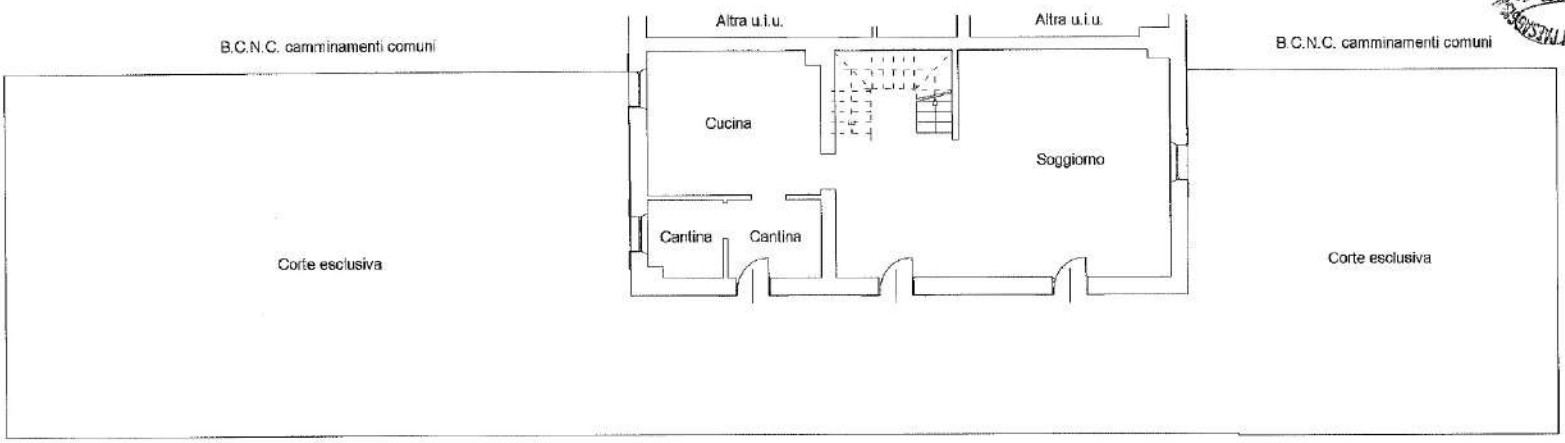

PIANTA PIANO TERRA
h=2,85

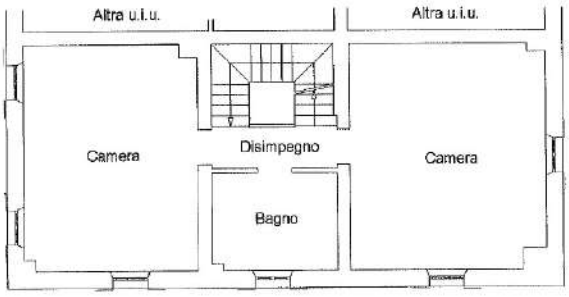

PIANTA PIANO PRIMO
h=2,85

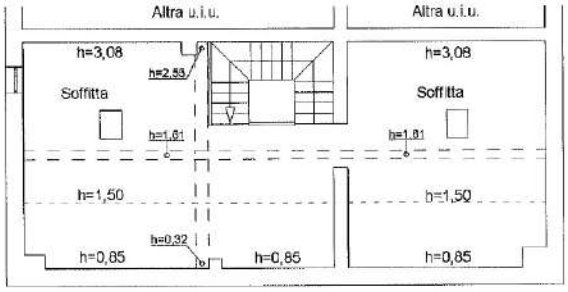

PIANTA PIANO SECONDO
(sottotetto)