

-Comune di Novi di Modena-
-Provincia di Modena-

SCIA PER MODIFICHE IN AREA ESTERNA DEL COMPLESSO
IMMOBILIARE DENOMINATO "LA DANNATA" IN VIA DON MINZONI

Scale: 1:200 Tavola n°: 1 Data: 15/07/2025

Elaborato: STATO DI PROGETTO: AREA ESTERNA


Titolare pratica:
PIAZZA ROMA srl
L.R. Enrico Lazzaretti

Progettista:
Arch. Caterina Bondi

Studio Bondi-iori
architettura e ingegneria
Via Cesare Battisti, 5
41027 Mirandola (MO)
C.A. +39 059 33632596
arch.bondi@pm.it
P.I. 0913590369



Ci riserviamo a terzi di legge la proprietà di questo disegno con diritto di riproduzione e di vendita comunque noto a terzi senza la nostra autorizzazione.

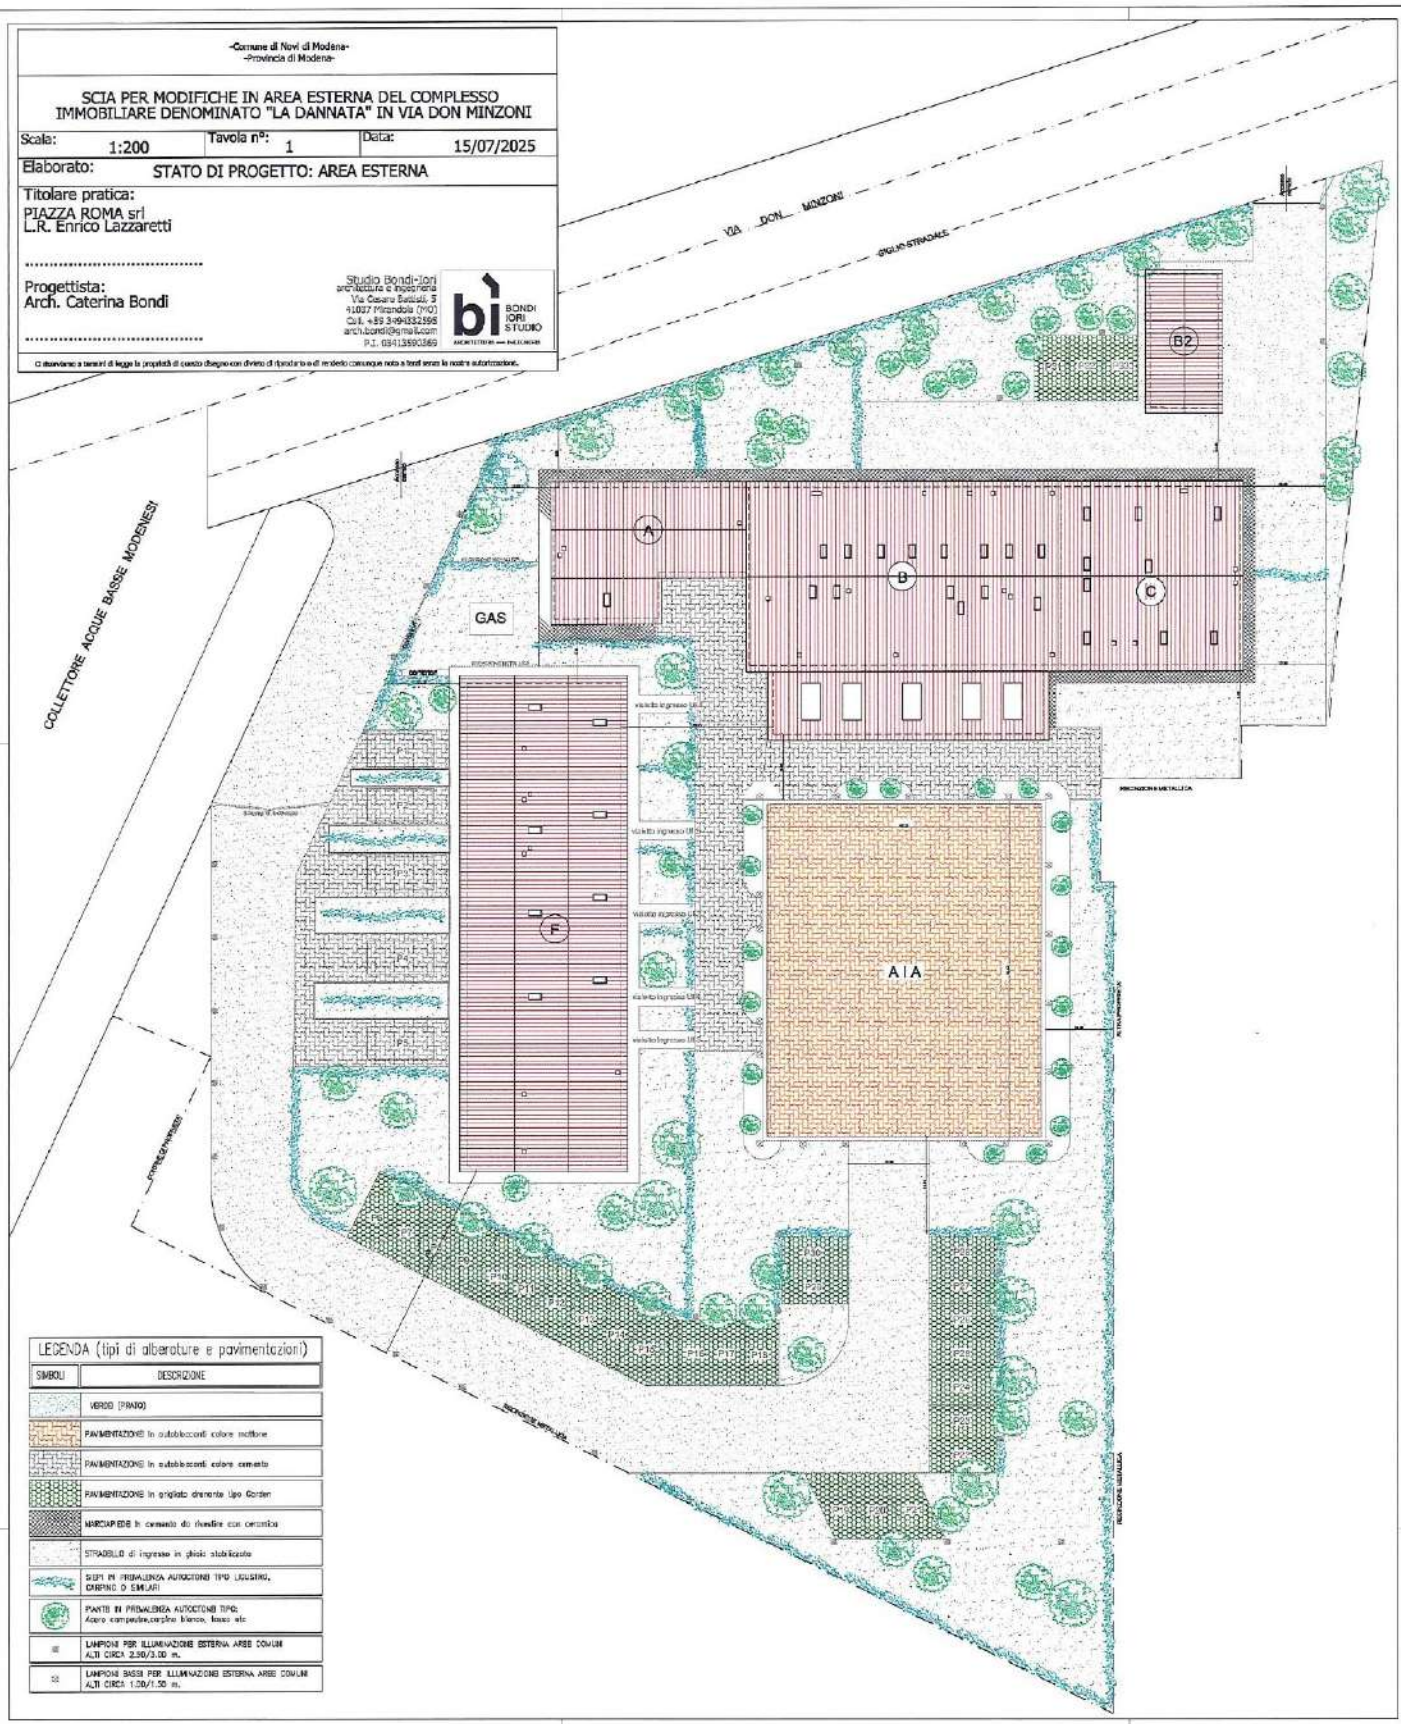

LEGENDA (tipi di alberature e pavimentazioni)

Simboli	DESCRIZIONE
	VERDE (PRATO)
	PAVIMENTAZIONE in autobloccanti colore mattone
	PAVIMENTAZIONE in autobloccanti colore cemento
	PAVIMENTAZIONE in ghiaietto drenante tipo Gorden
	VERDEPIEDE in cemento da rivestire con ceramica
	STRADAIO di ingresso in ghiaia stabilizzata
	SITI IN PREDISALINA AUTOCLESTI TIPO LAUSING, CROSTO O SIMILI
	PANTE IN PREDISALINA AUTOCLESTI TIPO LAUSING, CROSTO O SIMILI
	LAMPIONI PER ILLUMINAZIONE ESTERNA ARRE COMUM ALTI CIRCA 2.50/3.00 m.
	LAMPIONI BASSI PER ILLUMINAZIONE ESTERNA ARRE COMUM ALTI CIRCA 1.00/1.50 m.