


MODULO 497
1/19/1996



MINISTERO DELL'INTERNO
DIPARTIMENTO DEL TERRITORIO
CATASTO EDILIZIO URBANO (RDL 13-4-1939, n. 652)

Planimetria d. u. u. in Comune di RO SALICETO (C.R.E.) via DEI MARTIRI Cl. 68

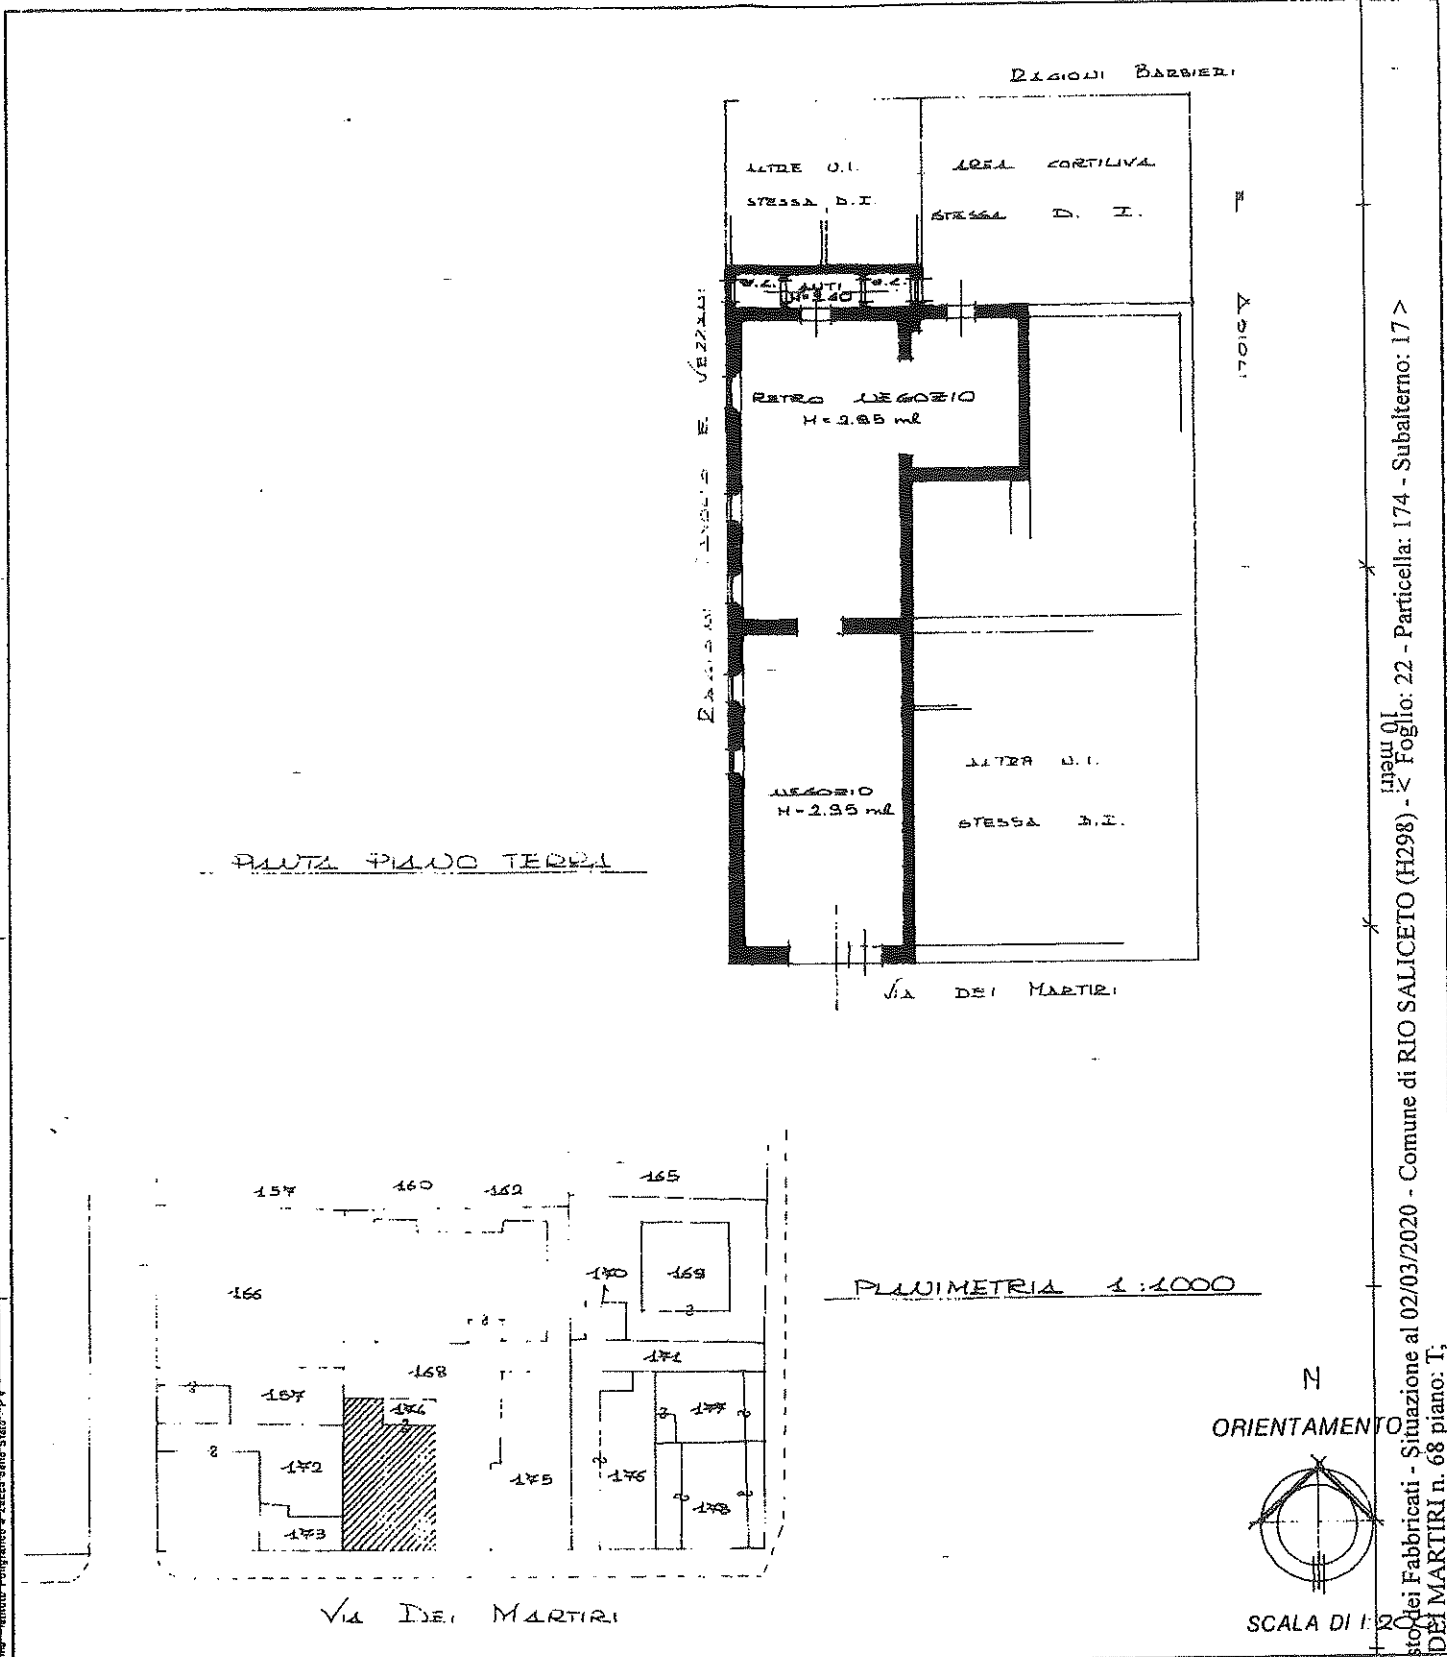

Dichiarazione di: ☒ Denuncia di variazione tutta planimetria in atti	Completato in: <u>GEOM. CORRIVI</u> <u>GIOVANNI</u>	RISERVATO ALL'UFFICIO
Data presentazione: 04/12/1997 - Data: 02/03/2020 - n. T130473 - Richiedente: CMCCRL72E15B819X Formato di acquisizione: A4(210x297) - Formato stampa richiesto: A4(210x297) n. 174		

Catasto dei Fabbricati - Situazione al 02/03/2020 - Comune di RIO SALICETO (H298) - Foglio: 22 - Particella: 174 - Subalterno: 17 >
VIA DEI MARTIRI n. 68 piano: T;