



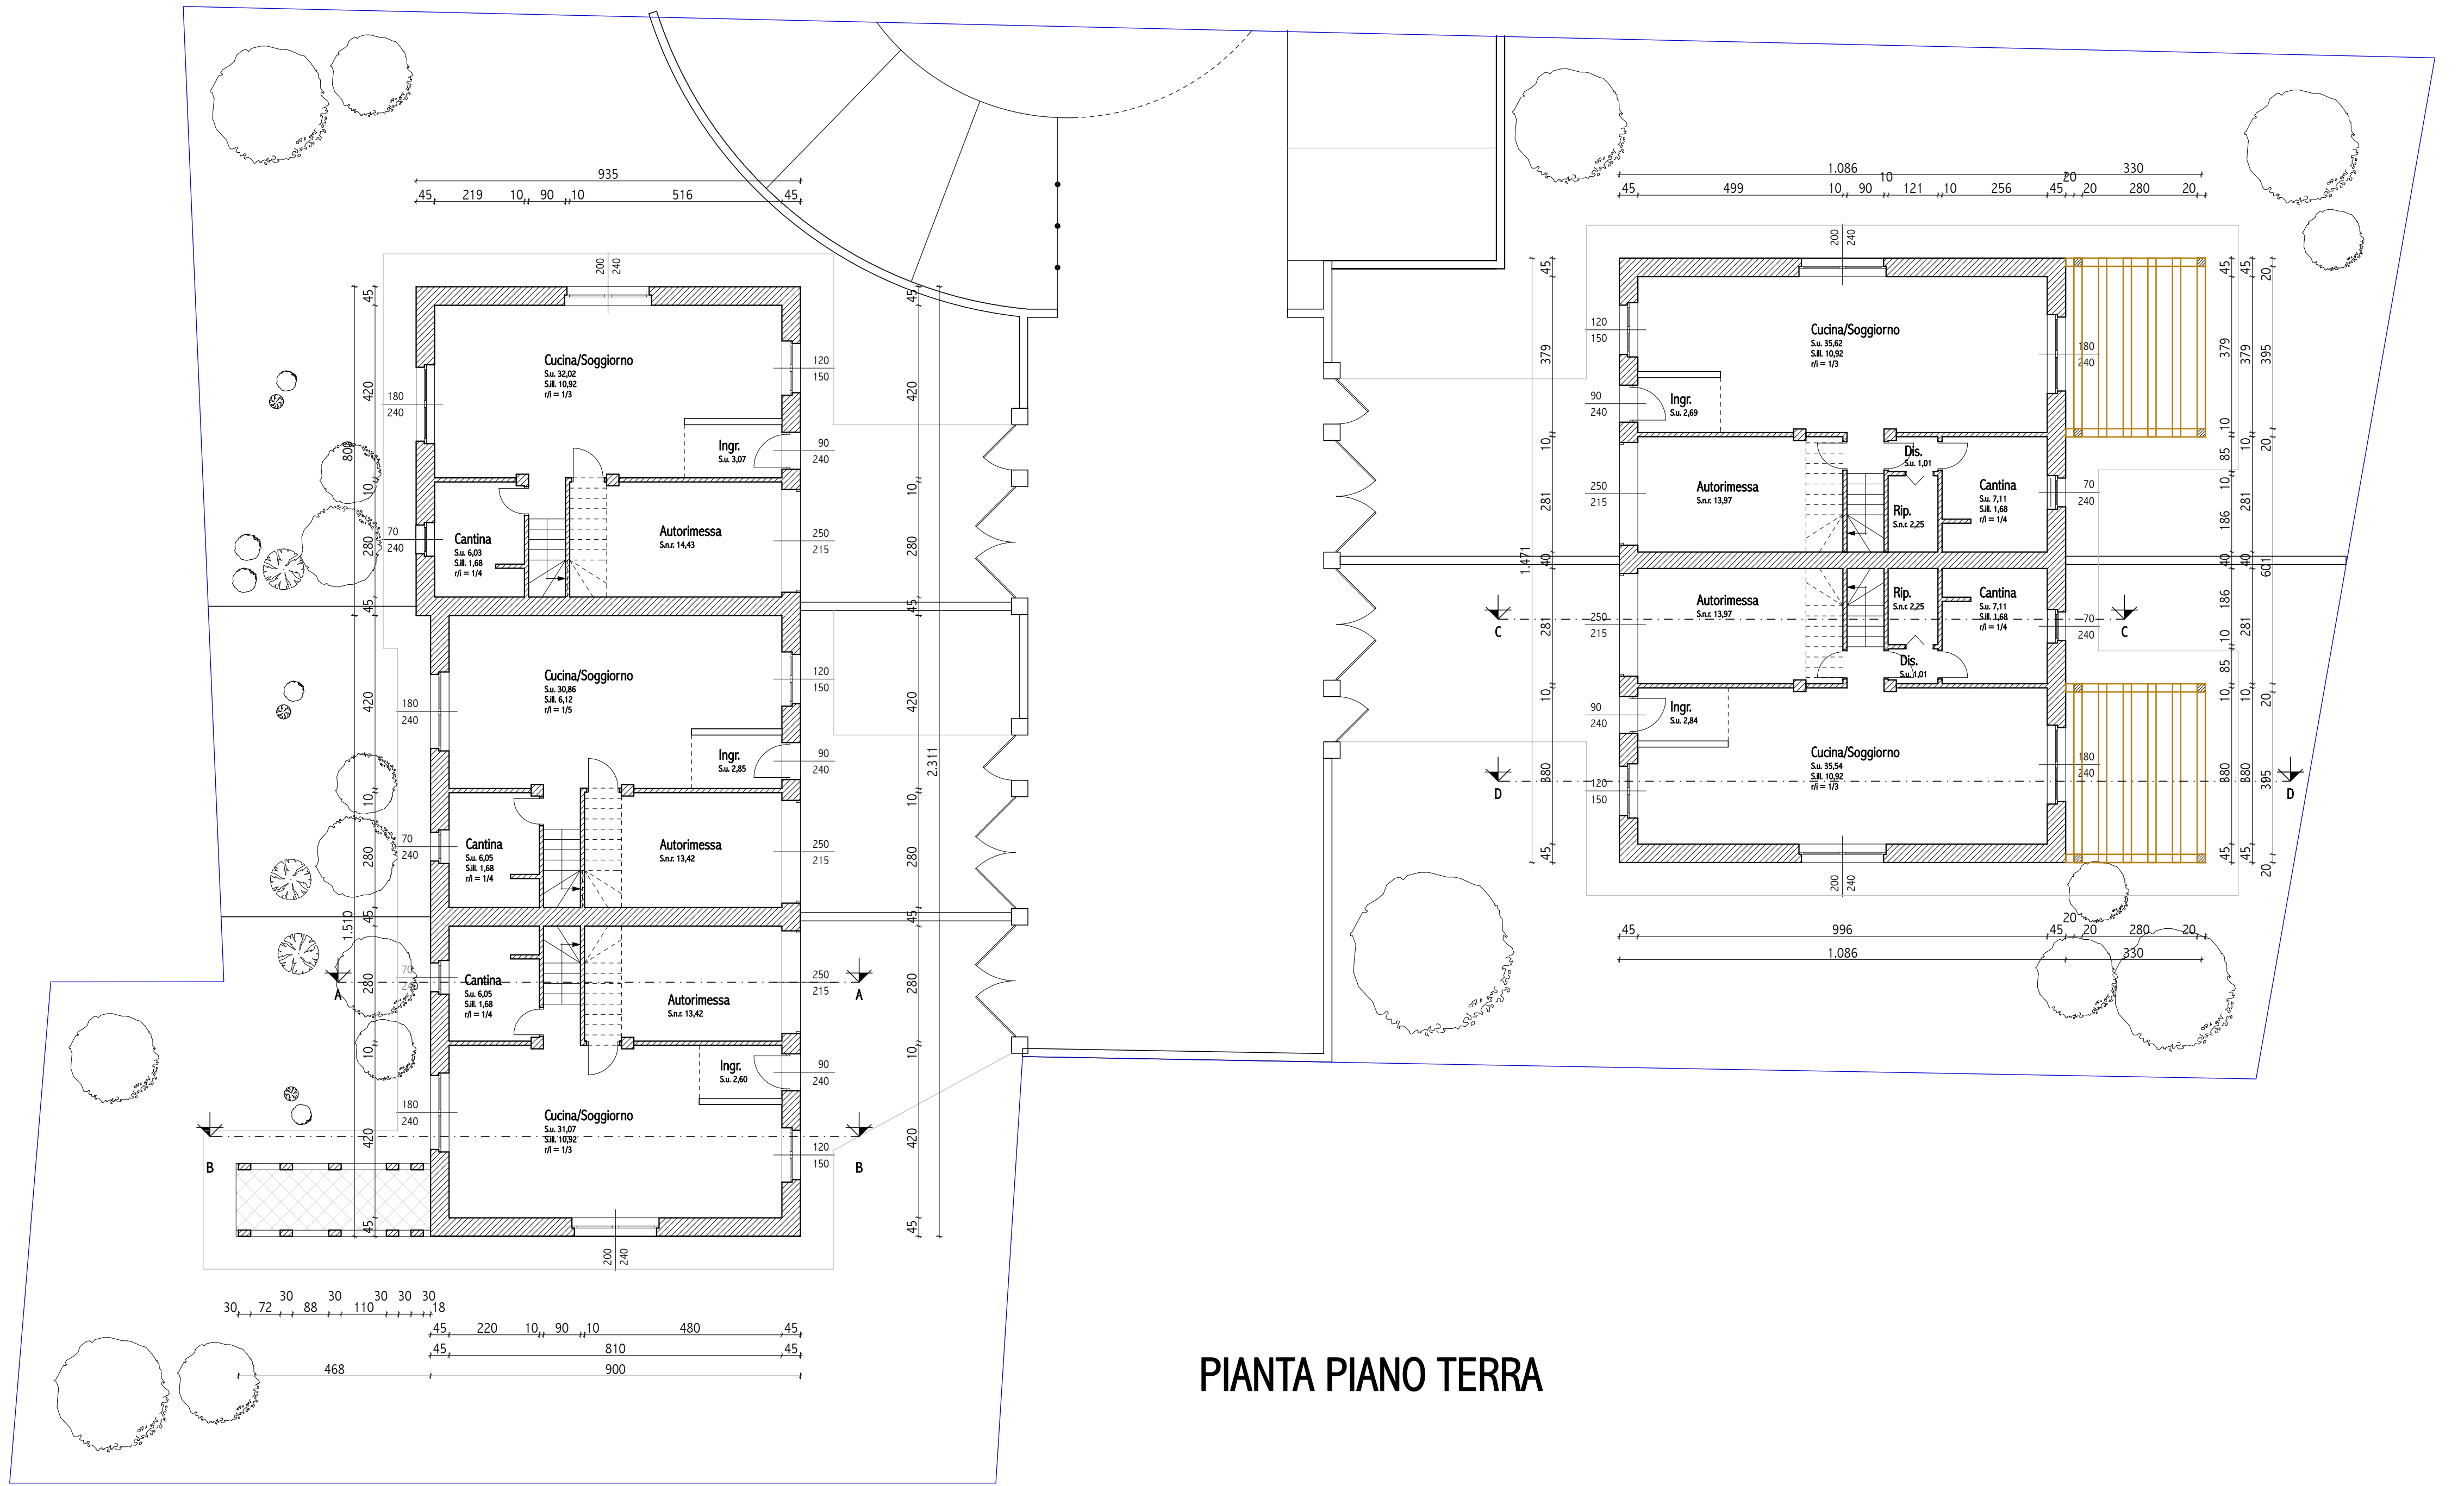


PIANTA PIANO TERRA

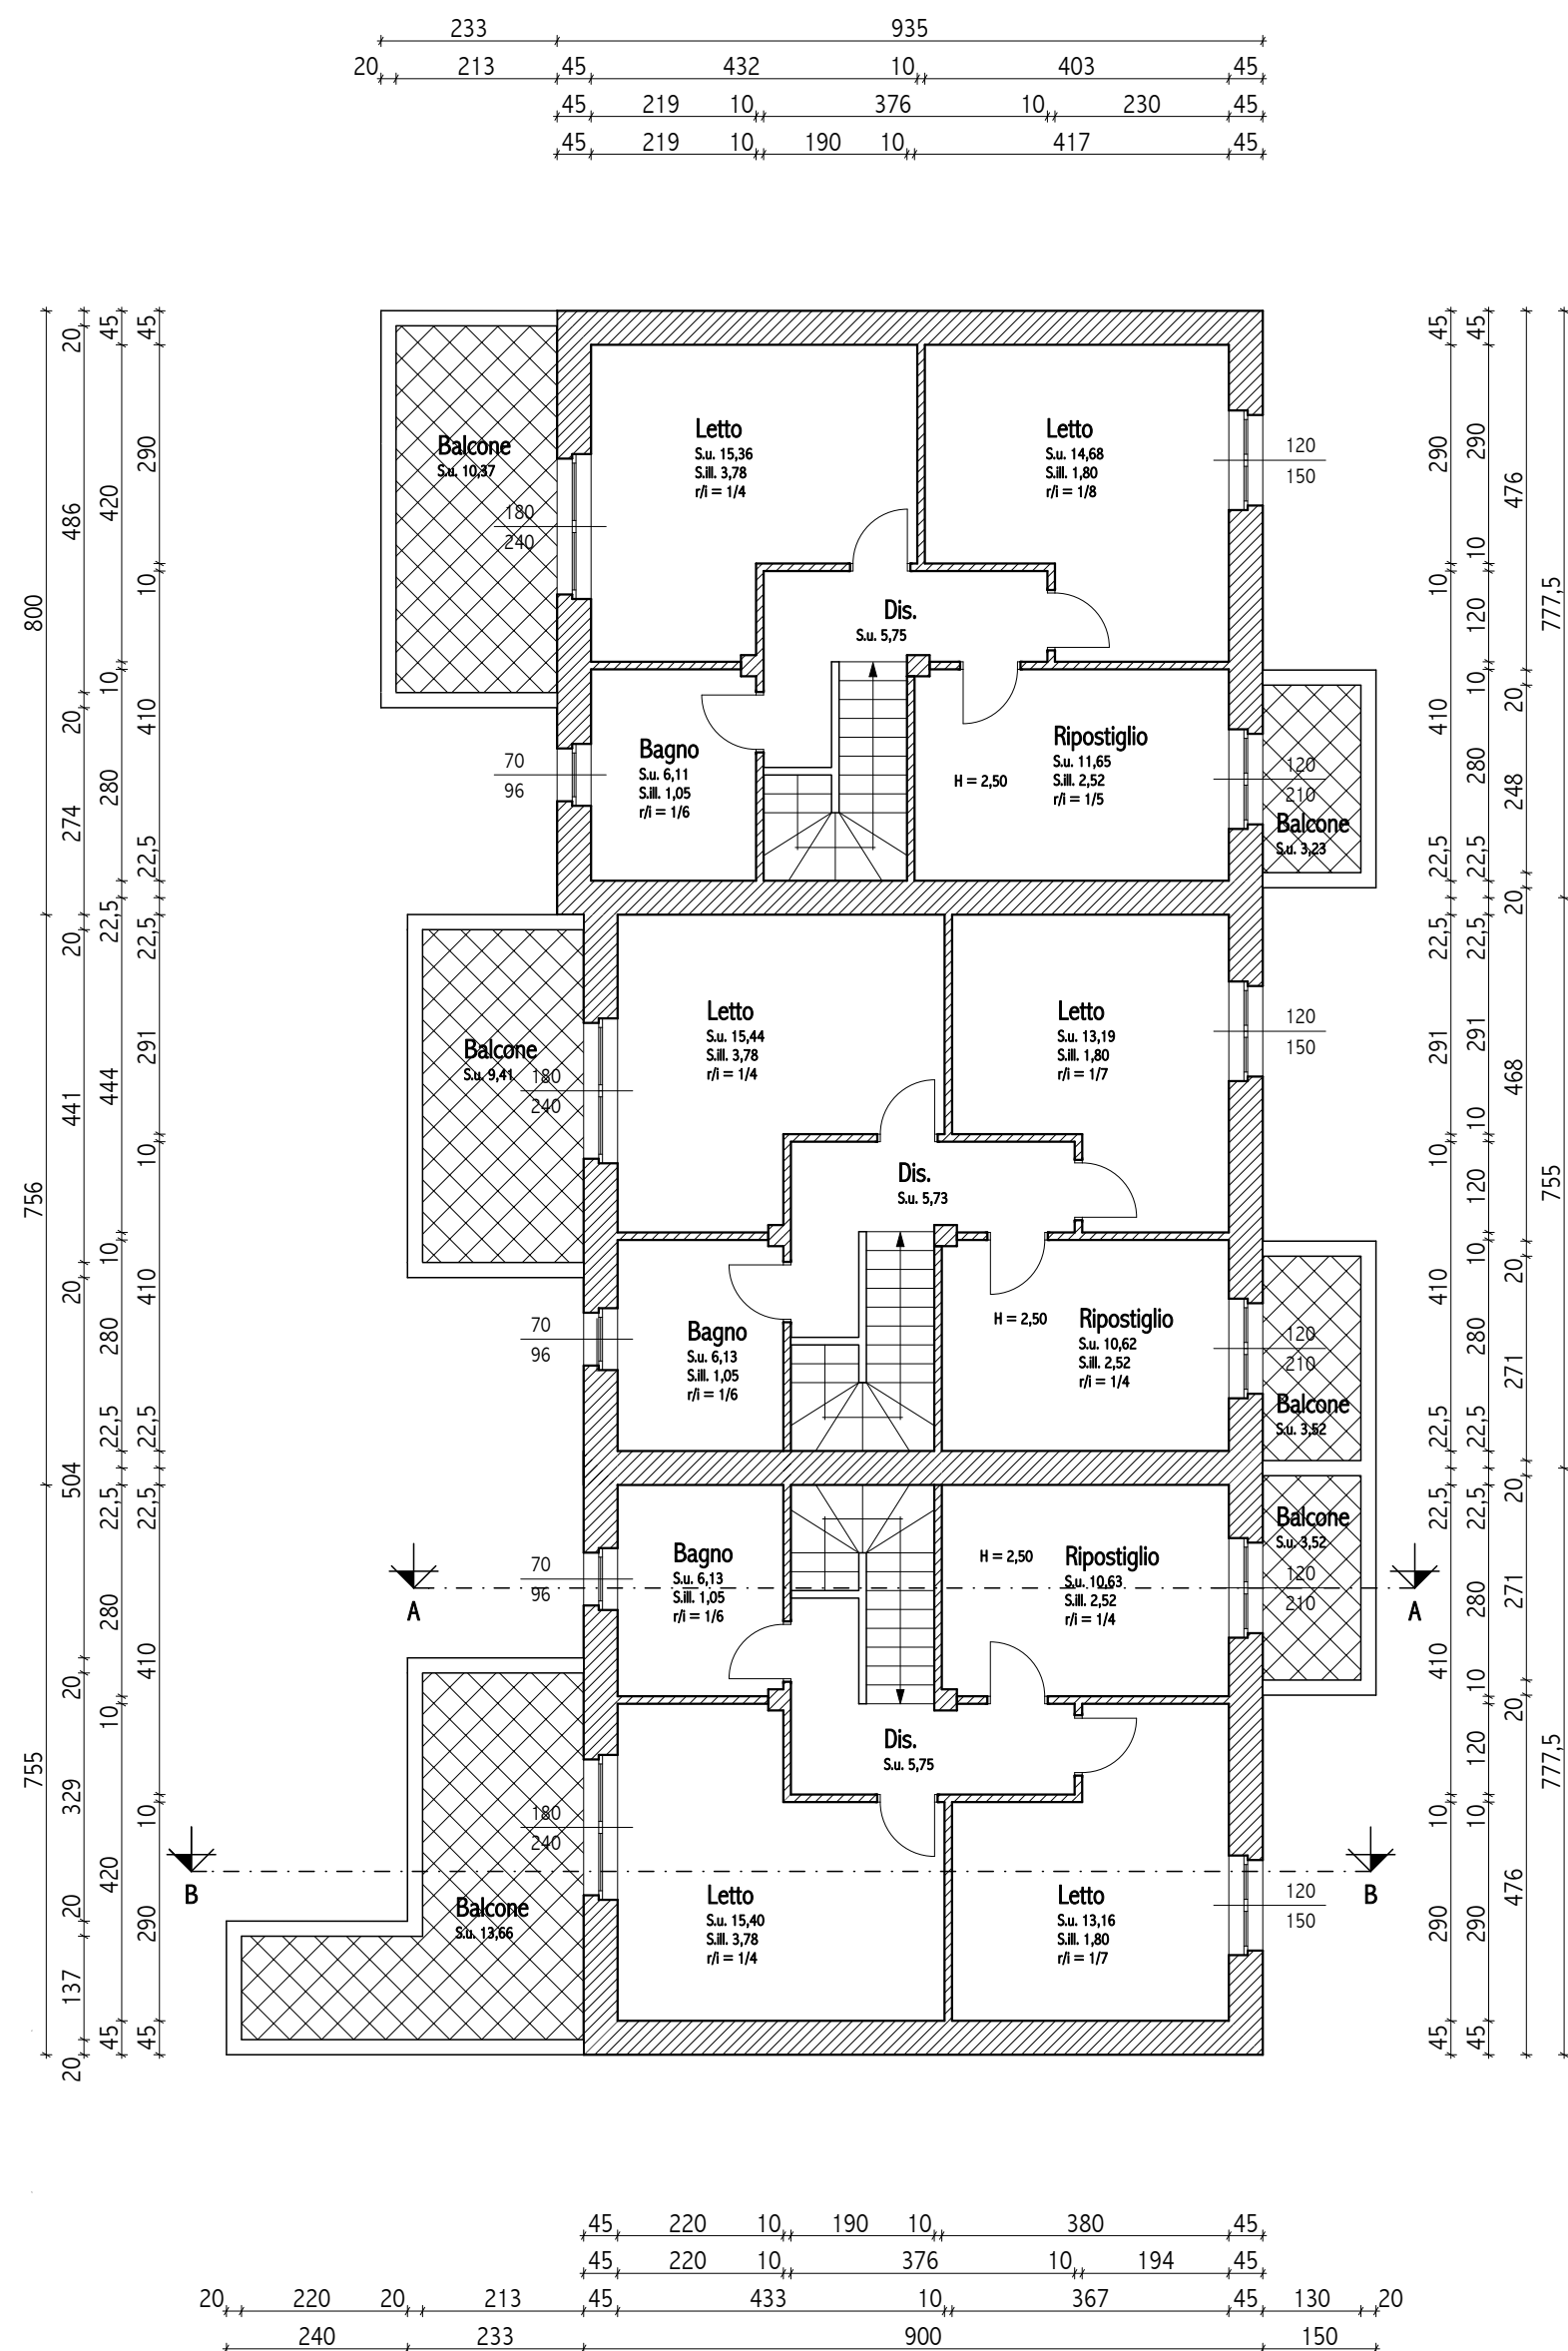

PIANTA PIANO PRIMO




SEZIONE A-A

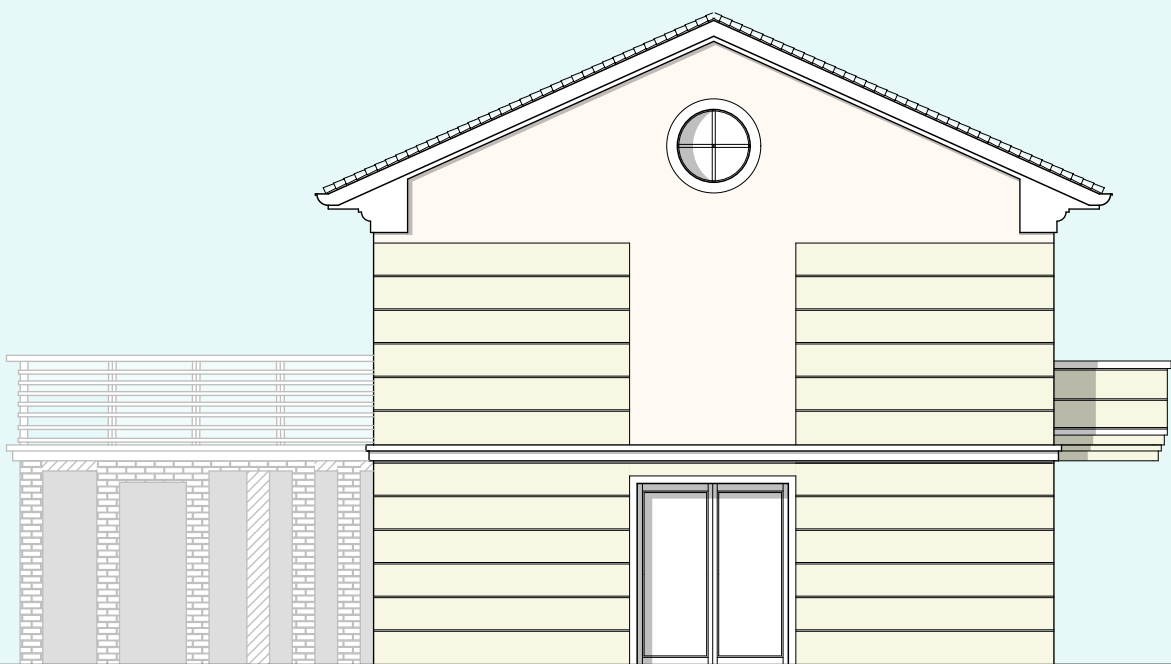

PROSPETTO NORD



PROSPETTO OVEST

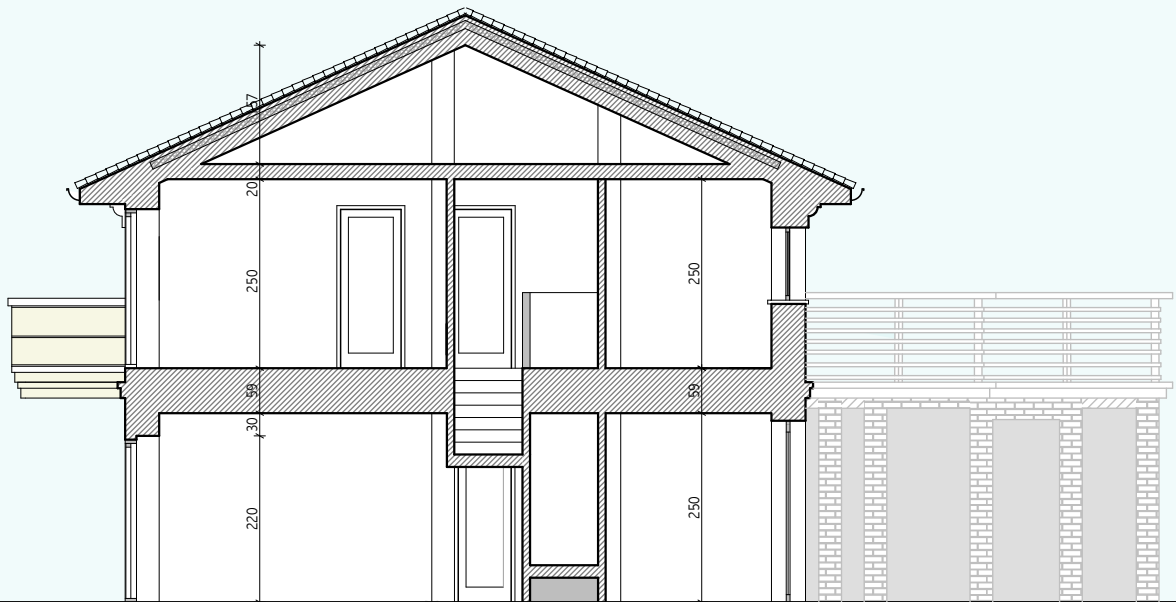

SEZIONE A-A



PROSPETTO NORD



PROSPETTO OVEST



SEZIONE C-C



PROSPETTO OVEST




PROSPETTO NORD



SEZIONE D-D



PROSPETTO EST

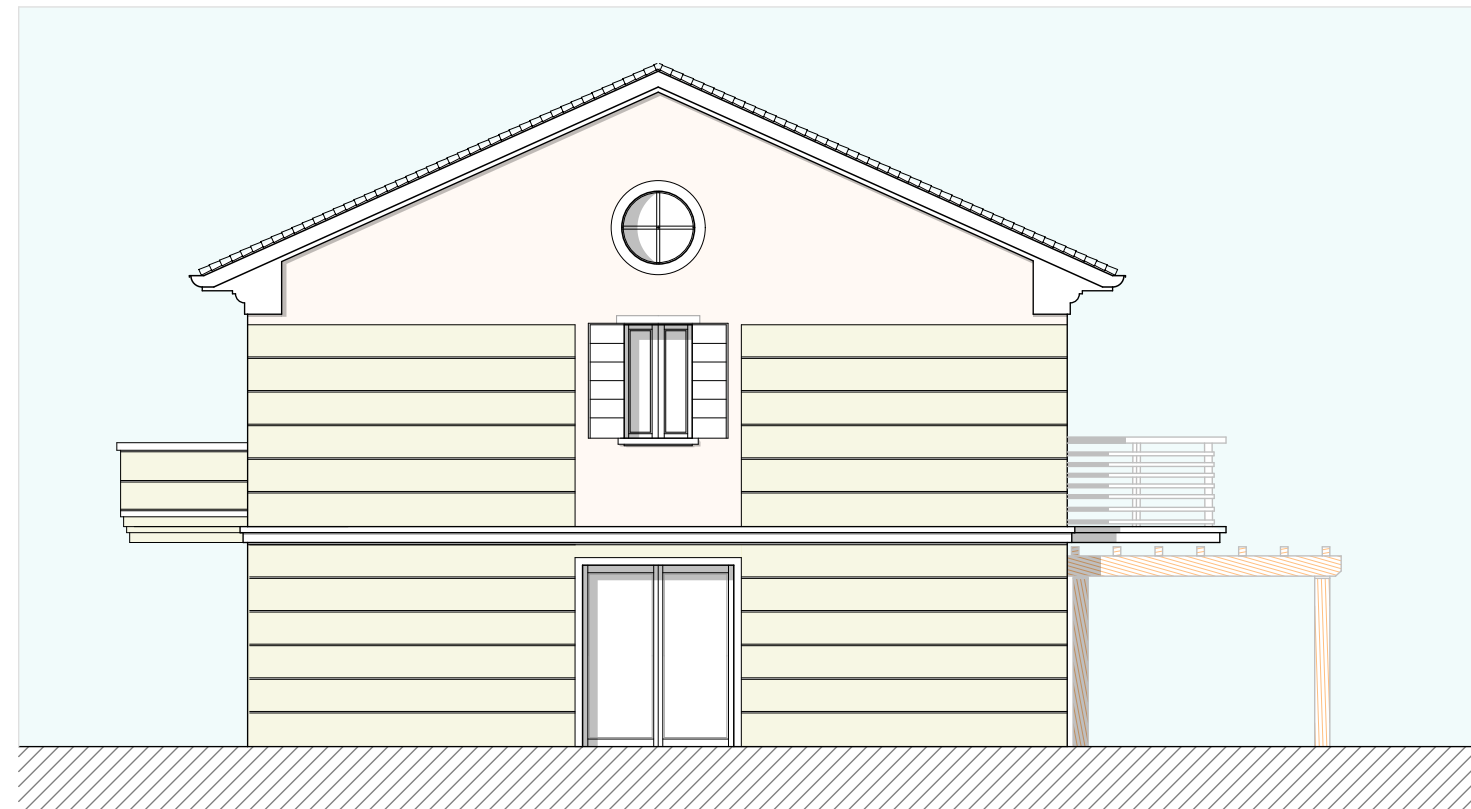

PROSPETTO SUD